


MAPA DO CELÓW PROJEKTOWYCH
 WNIĘSZA MAPA MOZE SUZYC
 DO CELÓW PROJEKTOWYCH
 12 MAJ 2010
 1883-24/2010
 Wskazanie planu i składowanie mapy z datą
 12 MAJ 2010
 1883-24/2010
 Wskazanie planu i składowanie mapy z datą
 12 MAJ 2010
 1883-24/2010

WAGA:
 Nie wykonano się istnienia w terenie
 danych i rzędzeń podziemnych i innych
 danych informacyjnych i innych
 danych informacyjnych i innych
 danych informacyjnych i innych
 danych informacyjnych i innych

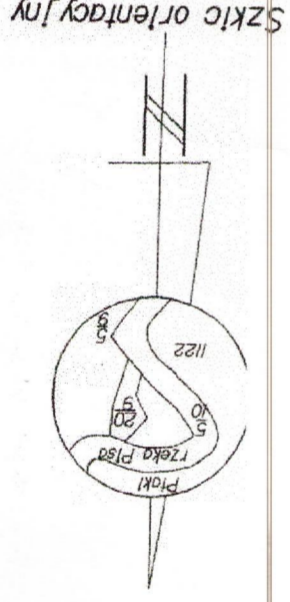

MAPA DO CELÓW PROJEKTOWYCH
 SKALA 1:500
 (z przetworzenia mapy w skali 1:1000)

powiat łomża, gmina Nowogród
 wieś Płaki
 działki nr 20/9, 20/7, 5/3, 5/9

Mapa wykonana na dzień 05.05.2010 r.
 Wzrost mapy zasadniczej nr 24423.002.094
 Nr roboczy: 9337/20/2010
 WYKONAWCA
 mgr inż. Marek Kozłowski
 ul. Kas. Anny 3/87, tel. 18 86 58
 18-404 Łomża
 REGON 450077050; NIP 718-116-88-81
 M.G.P.B. Zes. M. 937
 mgr inż. Marek Kozłowski
 tel. 80 90 05 87 17
 Łomża

STANOWISKO POWATOWE
 ZESPÓŁ LUDZIANIA
 W Łomży
 KOMUNALNY PROJEKTOWY
 ul. Szosa Zamiejska 127
 18-404 Łomża
 tel. 18 215 89 04
 11.01.2010

- ↑ WAZD NA DZIAŁKĘ
- granica działki
- projektowana nawierzchnia z kostki brukowej betonowej
- istniejący budynek do rozbudowy
- projektowana rozbudowa budynku
- SM projektowany smiernik
- KL, KS
- ISTNIEJĄCE PRZYŁĄCZE KANALIZACJI SANITARNEJ
- ISTN. PRZYŁĄCZE WODY DO ROZBIDARCI
- ISTN. PRZYŁĄCZE KAN. SANIT. DO ROZBIDARCI
- STUP ST. DŁYK. SATURN P
- PROJ. LINIA KABLOWA DŚW. ZEWNĘTRZNEGO YKXS SX10
- LINIA DŚW. ZEWNĘTRZNA WG. ODRĘBNEGO OPRACOWANIA
- STUP Z PRAWĄ DŚW. ZEWNĘTRZNEGO WG. DDR. OPRACOWANIA
- RURA OCHRONNA NA LINII KABLOWEJ
- PROJ. INSTALACJA GAZU PLYNNEGO
- PROJ. PRZYŁĄCZE WODOCIEGOWE WG. OPR. SIECI WODOCIEGOWEJ
- PROJ. PRZEBUDOWA PRZYŁĄCZA KAN. SANITARNEJ
- PROJ. ZRĘBNIK 2700r NA GAZ PROPAN

Diśrodek Charytatywno - Dpiekunczy
 Caritas Diecezji Łomżyńskiej w Płakach

Projekt przebudowy, rozbudowy i nadbudowy Osrodka Caritas Bilznm w Płakach		Nr. upr. proj. Data	
ADRES: Płaki gm. Nowogród nr działki 20/7		11.2010.	
INWESTOR: Caritas Bilznm		11.2010.	
ADRES: Łomża ul. Rybaki 1		11.2010.	
Projekt zagospodarowania terenu		11.2010.	
ZESPÓŁ AUTORSKI		11.2010.	
Projekt przebudowy, rozbudowy i nadbudowy		11.2010.	
Osrodka Caritas Bilznm w Płakach		11.2010.	
Architektura		11.2010.	
mgr inż. arch. Teresa Chwał		11.2010.	
mgr inż. arch. LOM - 42		11.2010.	
mgr inż. mgr inż. Mirek Wojnowski		11.2010.	
elektryczna		11.2010.	
UAN 7342/92		11.2010.	

Niniejszym projektem spełnia wymagania
 art. 35 ust. 1 prawa budowlanego
 i stanowi załącznik do decyzji
 z dnia 24.01.2011
 26.01.2011
 wydanej przez Starostwo Powiatowe
 w Łomży

STAROSTWO POWATOWE
 ul. Szosa Zamiejska 127
 18-404 Łomża
 tel. 086 215 69 20, fax 086 215 69 04
 skt. pocz. 80