


# ARKUSZ NR 1

## MAPA DO CELÓW PROJEKTOWYCH

SKALA 1:500

( z przetworzenia mapy w skali 1:1000 )

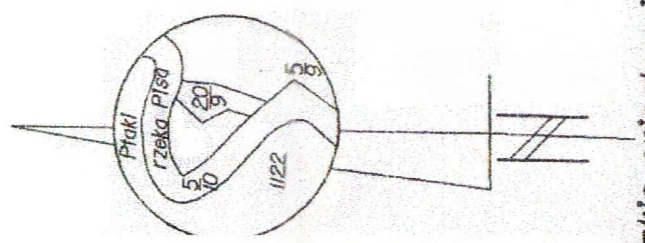

### Szkic orientacyjny

OW-404

Nie wyklucza się istnienia w terenie innych urządzeń podziemnych, o których brak informacji wynika z zasobności historycznych lub nieopiniowania przedsięwzięcia do inwentaryzacji terenów Prawo Geodezyjne i Kartograficzne Dz.U. 30/1999 poz. 163.

**Skrajnie Północna w Łodzi**  
**Pracownia Geodezyjno-Kartograficzna (GK) w Łodzi**  
 W obszarze objętym niniejszym projektem planu zagospodarowania terenu (PZT) nie ma żadnych urządzeń podziemnych, o których brak informacji wynika z zasobności historycznych lub nieopiniowania przedsięwzięcia do inwentaryzacji terenów Prawo Geodezyjne i Kartograficzne Dz.U. 30/1999 poz. 163.  
**17 MAJ 2010**  
**18853 - 24/2010**  
**NINIEJSZA MAPA MOŻE SŁUżyć DO CELÓW PROJEKTOWYCH**  
 Projektowane obiekty budowlane nie stanowią przeszkód dla prowadzenia innych przedsięwzięć inwestycyjnych w tym obszarze.  
**17 MAJ 2010**  
**18853 - 24/2010**  
**17 MAJ 2010**  
**18853 - 24/2010**

powiat Łódź, gmina Nowogród  
 wieś FTAKI  
 działki nr 20/9, 20/7, 5/3, 5/9

Mapa wykonana na dzień 05.05.2010 r.  
 Arkusze mapy zasadniczej nr: 24423002, 094

Nr roboczy: 9337/20/2010

WYKONAWCA

**USŁUGI GEODEZYJNE**  
 mgr inż. Marek Kozłowski  
 ul. Ks. Anny 3/87; tel. 18 86 58  
 Regon 450077050; NIP 718-116-88-81

**GEODETA UPRAWNIONY**  
 mgr inż. Marek Kozłowski  
 tel. 18 86 58

Łódź

STAROSTWO POWIATOWE  
 w Łodzi  
 ZESPÓŁ URZĘDNIKÓW  
 DOKUMENTACJI PROJEKTOWEJ  
 ul. Szosa Łódzka 127  
 18-400 Łódź  
 18.07.2010


Zagospodarowanie rekreacyjno-sportowe terenu  
 Dłrozdka Caritas Bliżnich Diecezji Łonzyńskiej w Ptakach

OBSZAR "A"

- a projektowane ogrodzenie terenu od drogi
- b projektowane ogrodzenie terenu pozostałego
- c Wjazd na działkę

projektowana nawierzchnia z kostki brukowej betonowej  
 istniejące ścieżki z kostki brukowej betonowej  
 istniejący budynek do rozbudowy wg odrębnej dokumentacji

- 7 proj. brama rozwierana
- 8 proj. furta
- 9 proj. basen naziemny, kapturowy, plastikowy, z basenem 190cm (npłoc, szpachl, uszczeln)

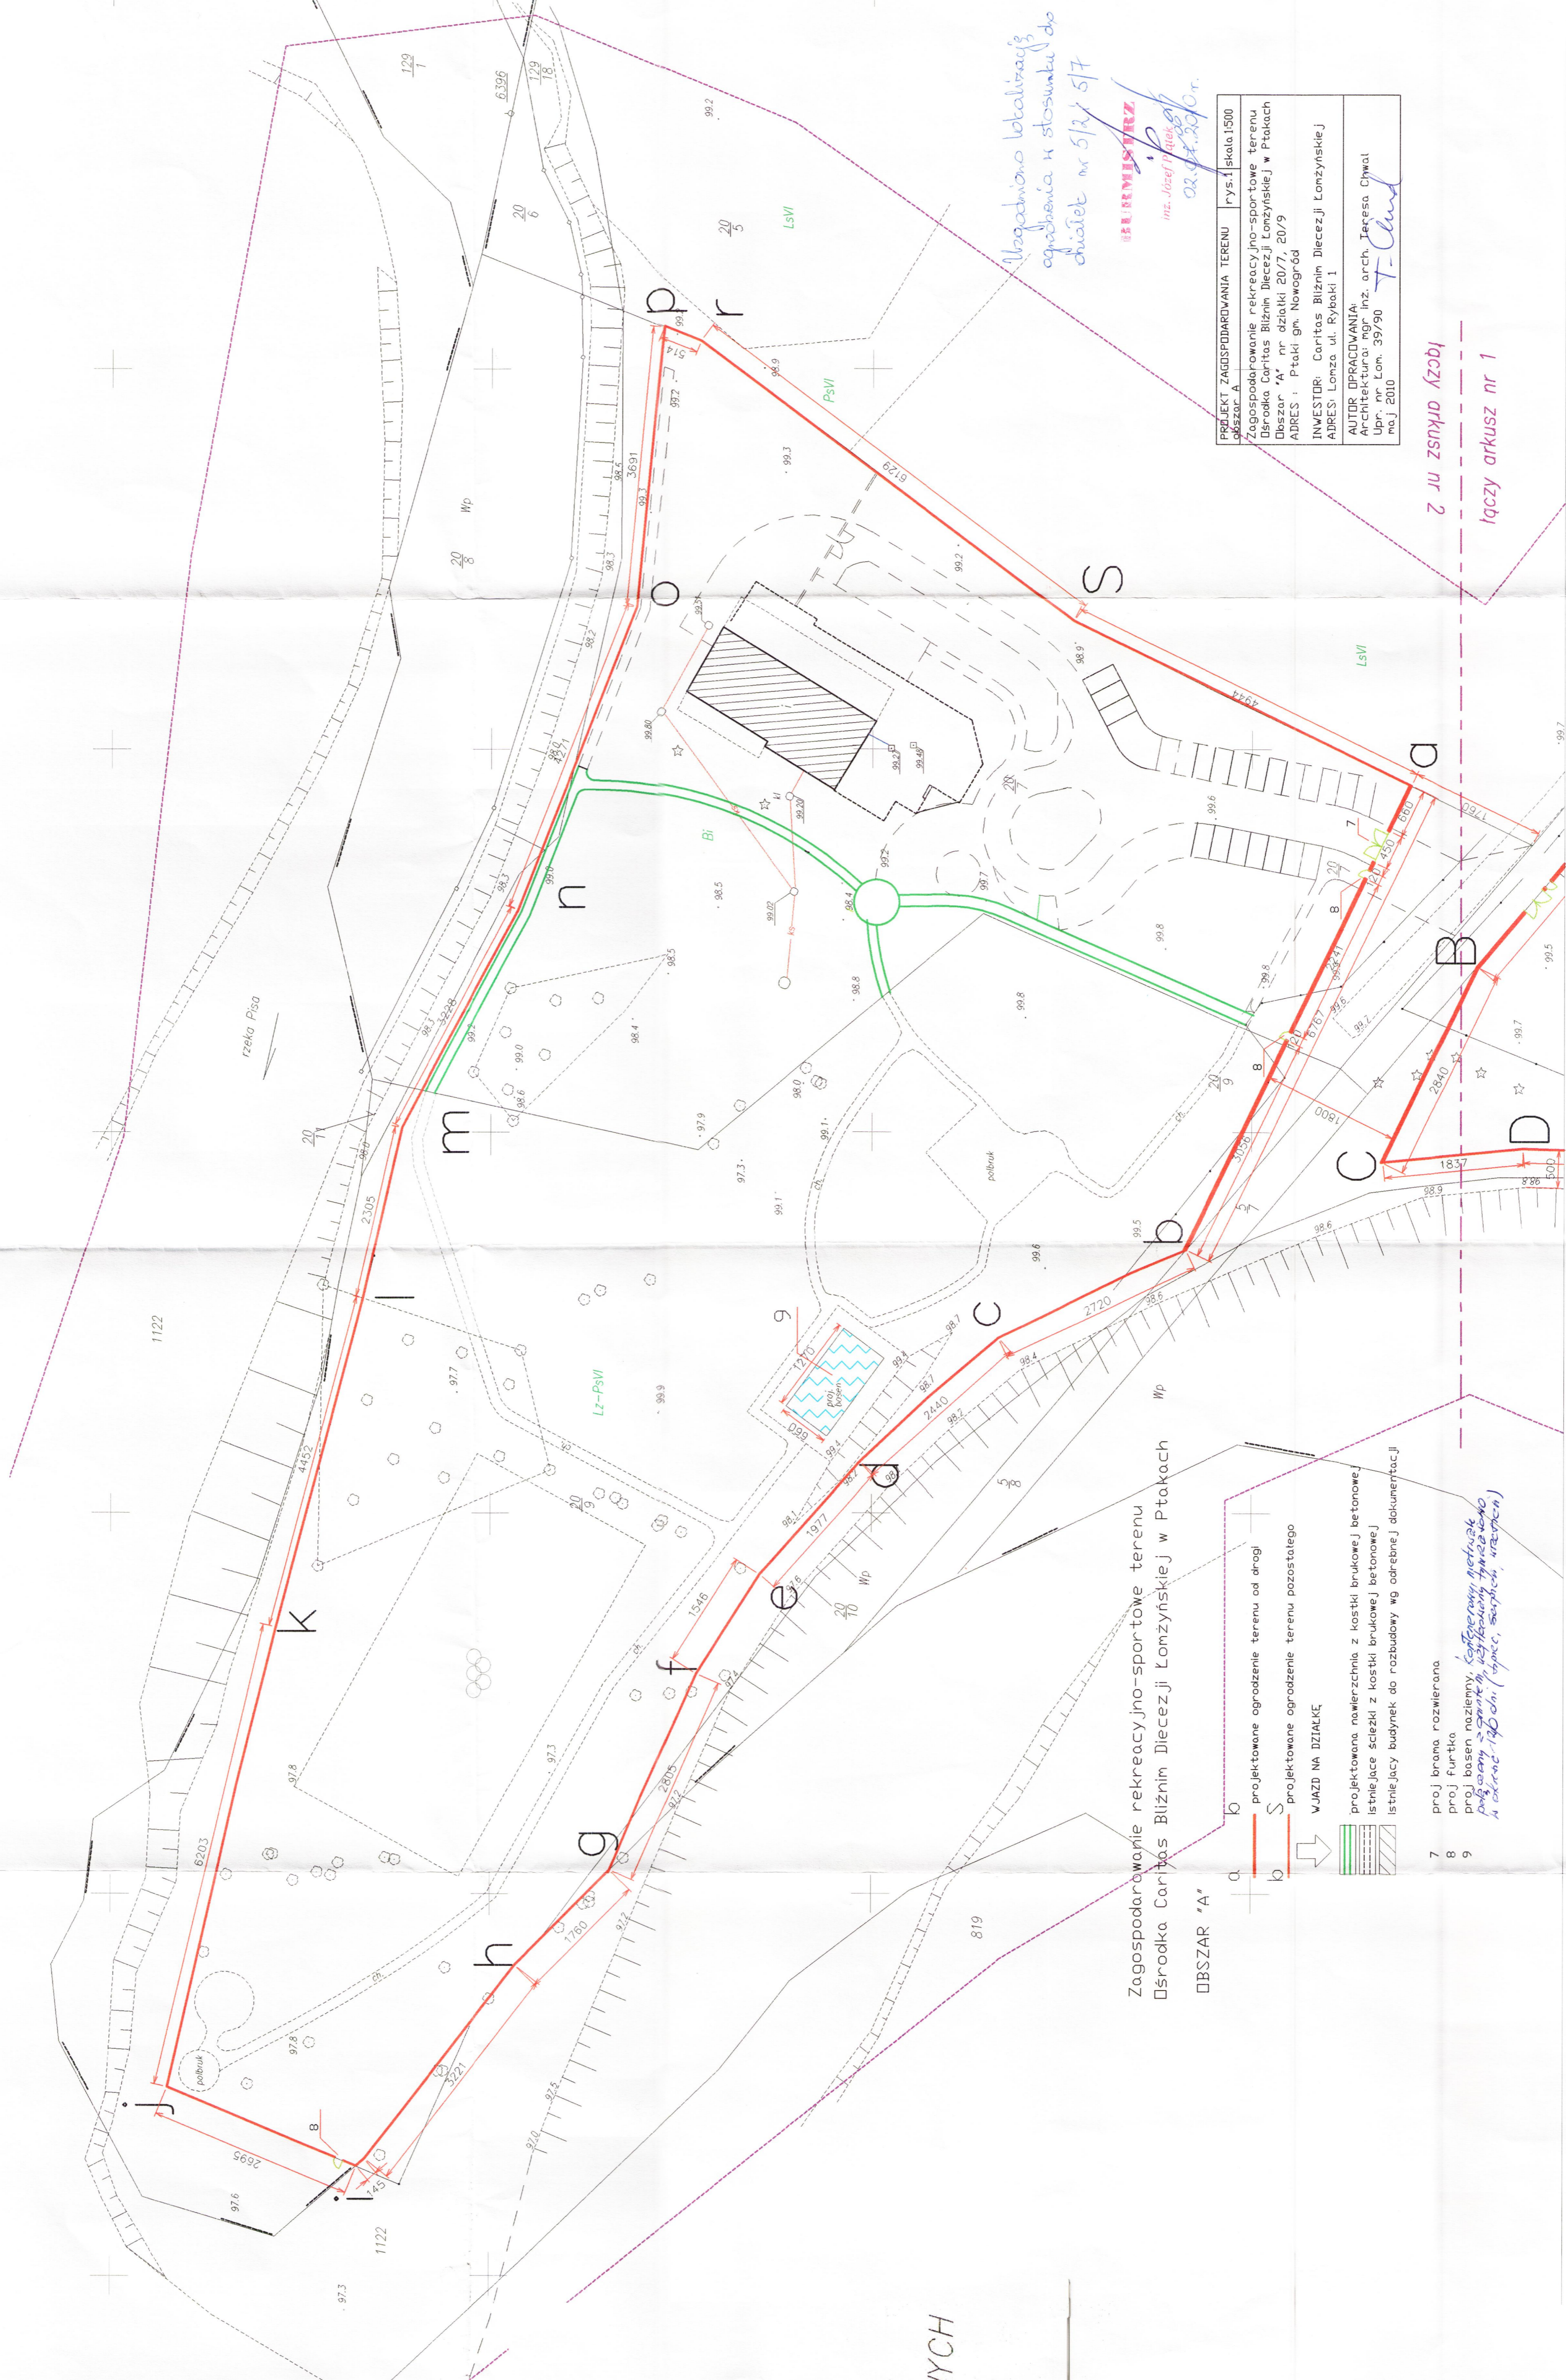

PROJEKT ZAGOSPODAROWANIA TERENU  
 obszar A  
 rys. 1 skala 1:500  
 Zagospodarowanie rekreacyjno-sportowe terenu  
 Dłrozdka Caritas Bliżnich Diecezji Łonzyńskiej w Ptakach  
 obszar "A" nr działki 20/7, 20/9  
 ADRES: Ptaki gm. Nowogród  
 INWESTOR: Caritas Bliżnich Diecezji Łonzyńskiej  
 ADRES: Łódź ul. Rybaków 1  
 AUTOR OPRACOWANIA  
 Architektura: mgr inż. arch. Teresa Chwał  
 Upr. nr. Com. 39790  
 maj 2010  
 T-Chwał

Magdalena Łobalowa  
 ogrodnia i stowarku do  
 działek nr 5/3, 5/9

łączy arkusz nr 2  
 łączy arkusz nr 1