


PROJEKT ZAGOSPODAROWANIA TERENU rys.1 skala 1:500
 Projekt wiaty dzialka nr 5/9
 Zagospodarowanie rekreacyjno-sportowe terenu
 Osrodek Caritas Bliznim Diecezji Lomzyskiej w Ptakach
 Osrodek "B" - projekt wiaty nr dzialki 5/9
 Inwestor: Caritas Bliznim Diecezji Lomzyskiej
 Adres: Lomza ul. Rybaki 1
 AUTOR PRACOWNIA:
 Architektura mgr inz. arch. Teresa Chwal
 Upr. nr Lom. 39/96
 maj 2010

Mapa aktualna na dzien 05.05.2010 r.
 Nr kolejny: 9337/20/2010
 WYKONAWCA
 mgr inz. Marek Kozlowski
 18-404 Lomza
 ul. Kas. Arny 3/87: tel. 18 86 58
 Regon 450077050; NIP 718-116-88-81
 GODETA UPRAWNIONY
 MGPB Zes. Nr 9337
 mgr inz. Marek Kozlowski
 tel. 0207 058 187

DO CELOW PROJEKTOWYCH
 SKALA 1:500
 (z przetworzenia mapy w skali 1:1000)
 powiat Lomza, gmina Nowogrod
 wieś PTAKI
 dzialki nr 20/9,20/7,5/3,5/9

NR 2

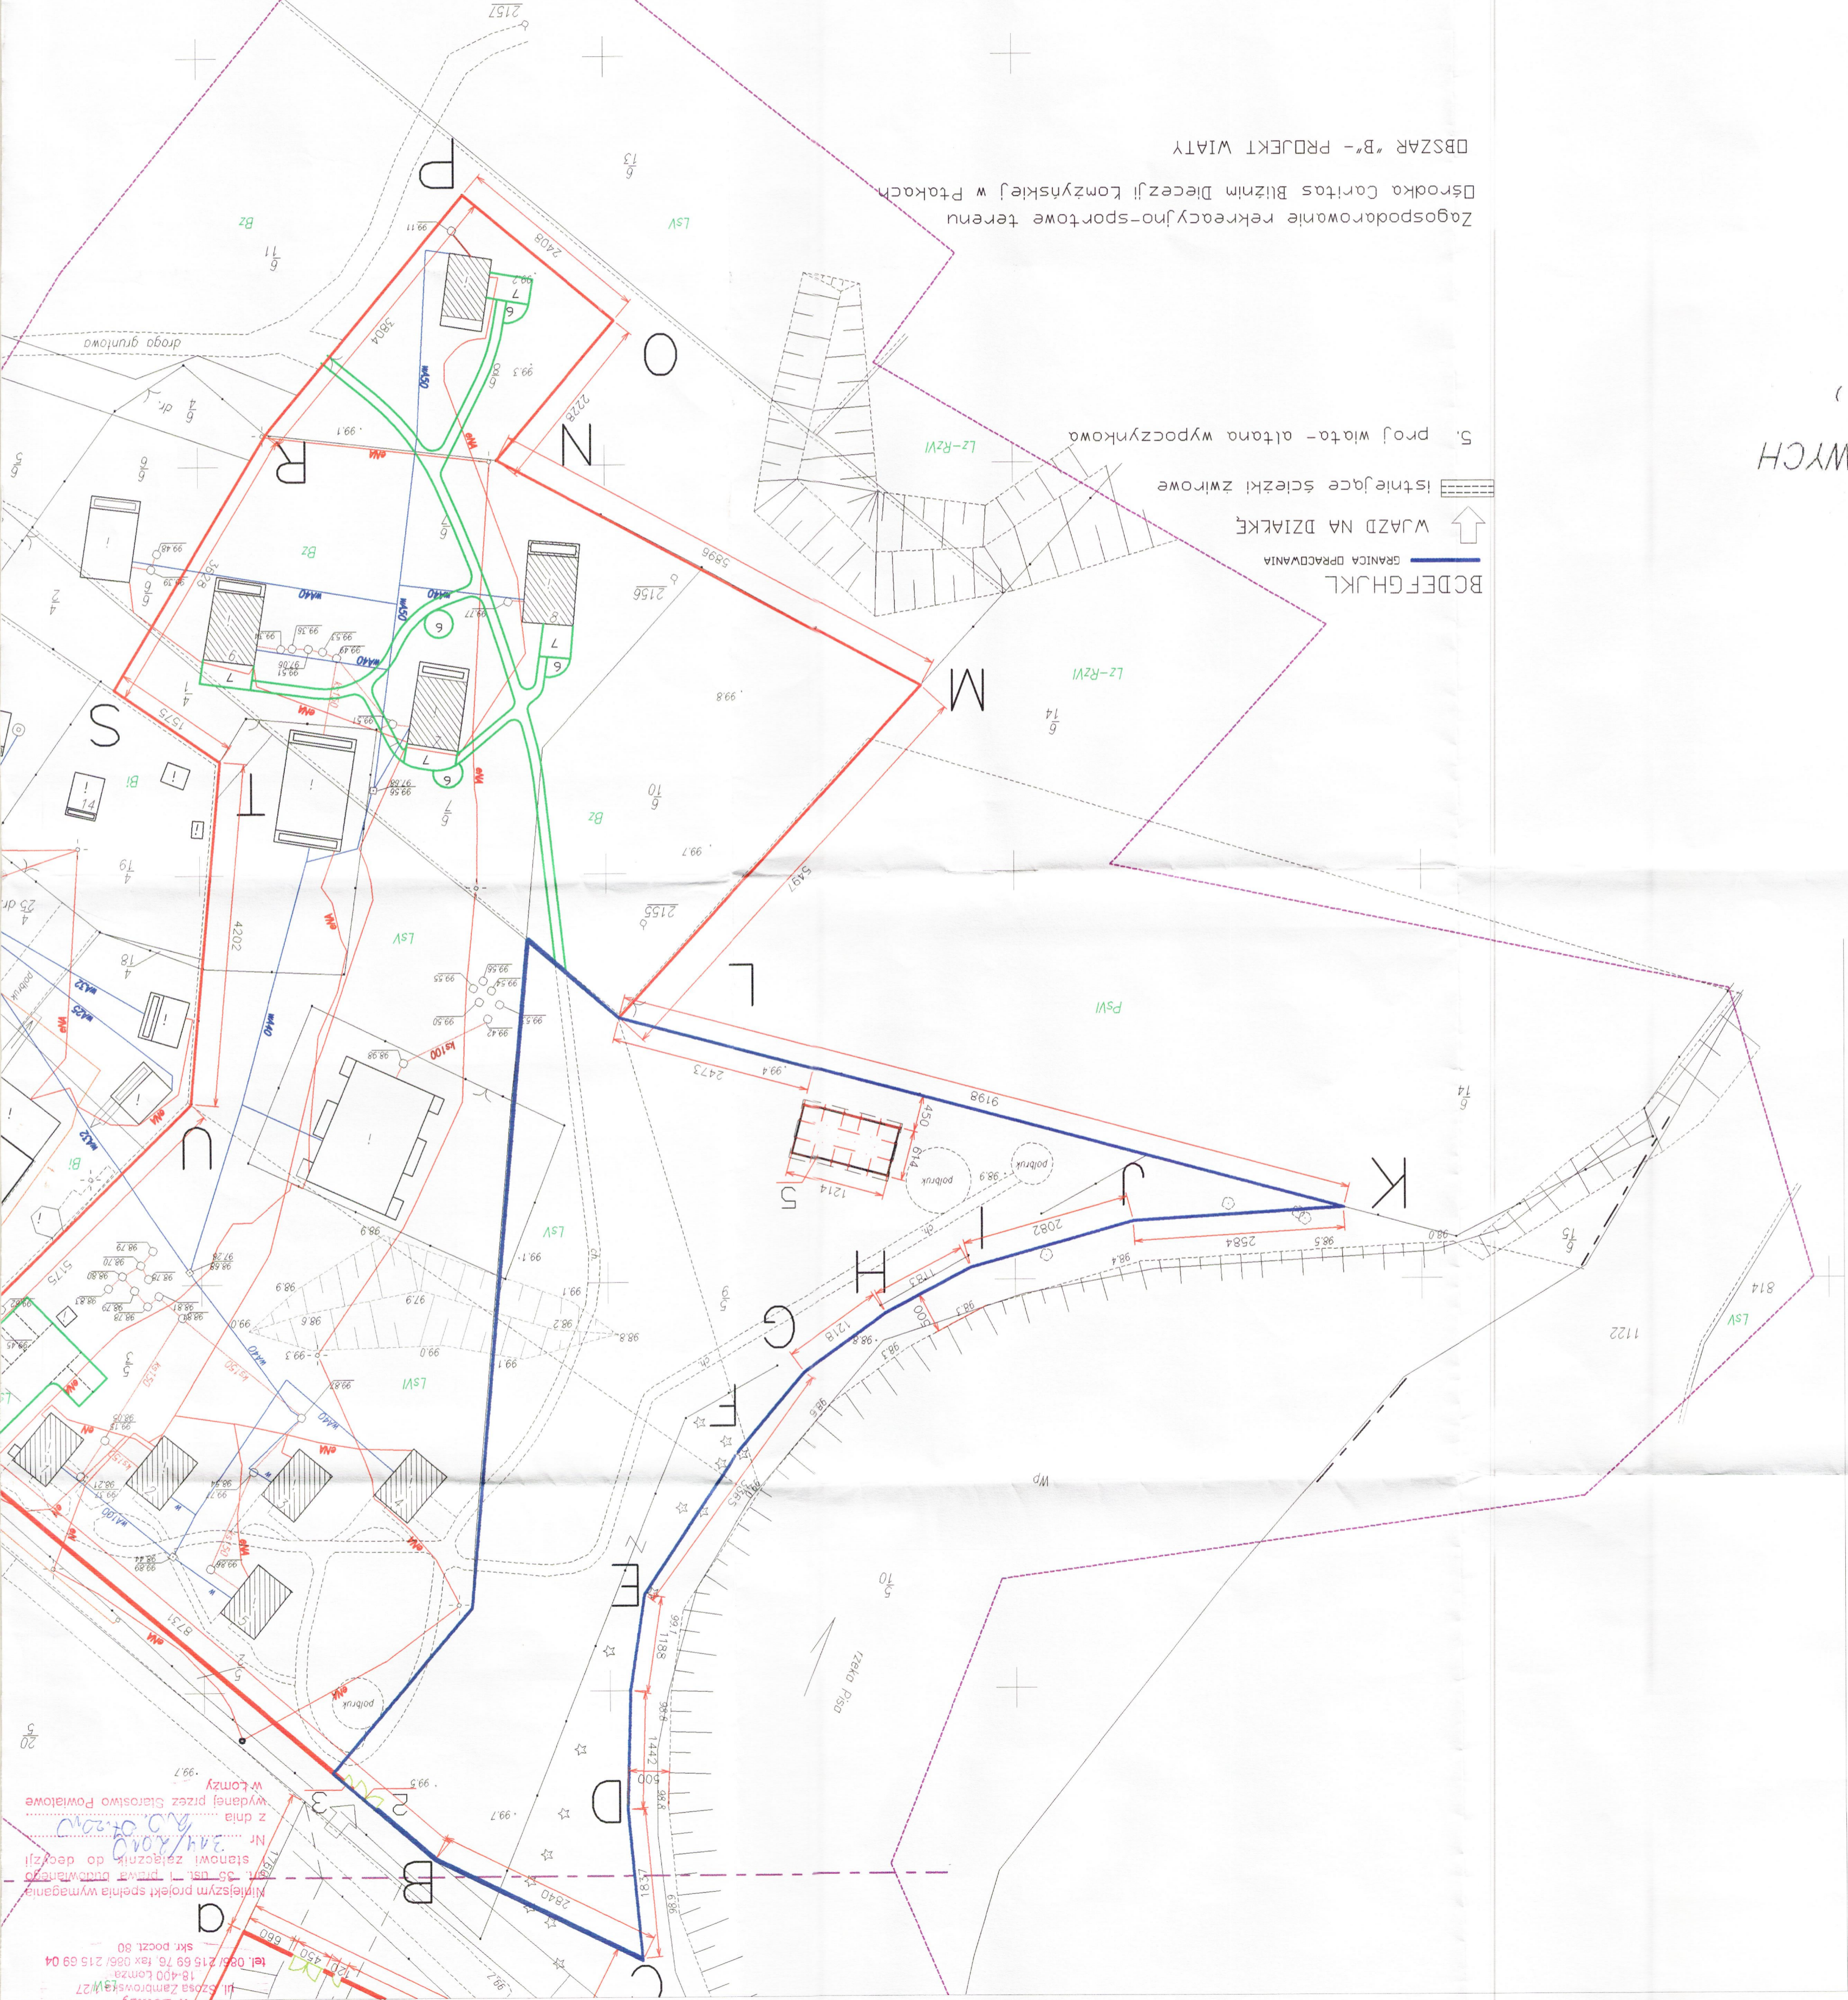

Zagospodarowanie rekreacyjno-sportowe terenu
 Osrodek Caritas Bliznim Diecezji Lomzyskiej w Ptakach
 Osrodek "B" - PROJEKT WIATY

STAROSTWO POWIATOWE
 w Lomży
 ul. Szosa Zambrowska 27
 18-400 Lomza
 tel. 086/215 69 76, fax 086/215 69 04
 skr. poczt. 60
 Należy przedstawić projekt sędziemu wydziałowi
 15 dni przed przedłożeniem do decyzji
 Nr. 150/2010
 z dnia 15.05.2010
 wydanej przez Starostwo Powiatowe
 w Lomży