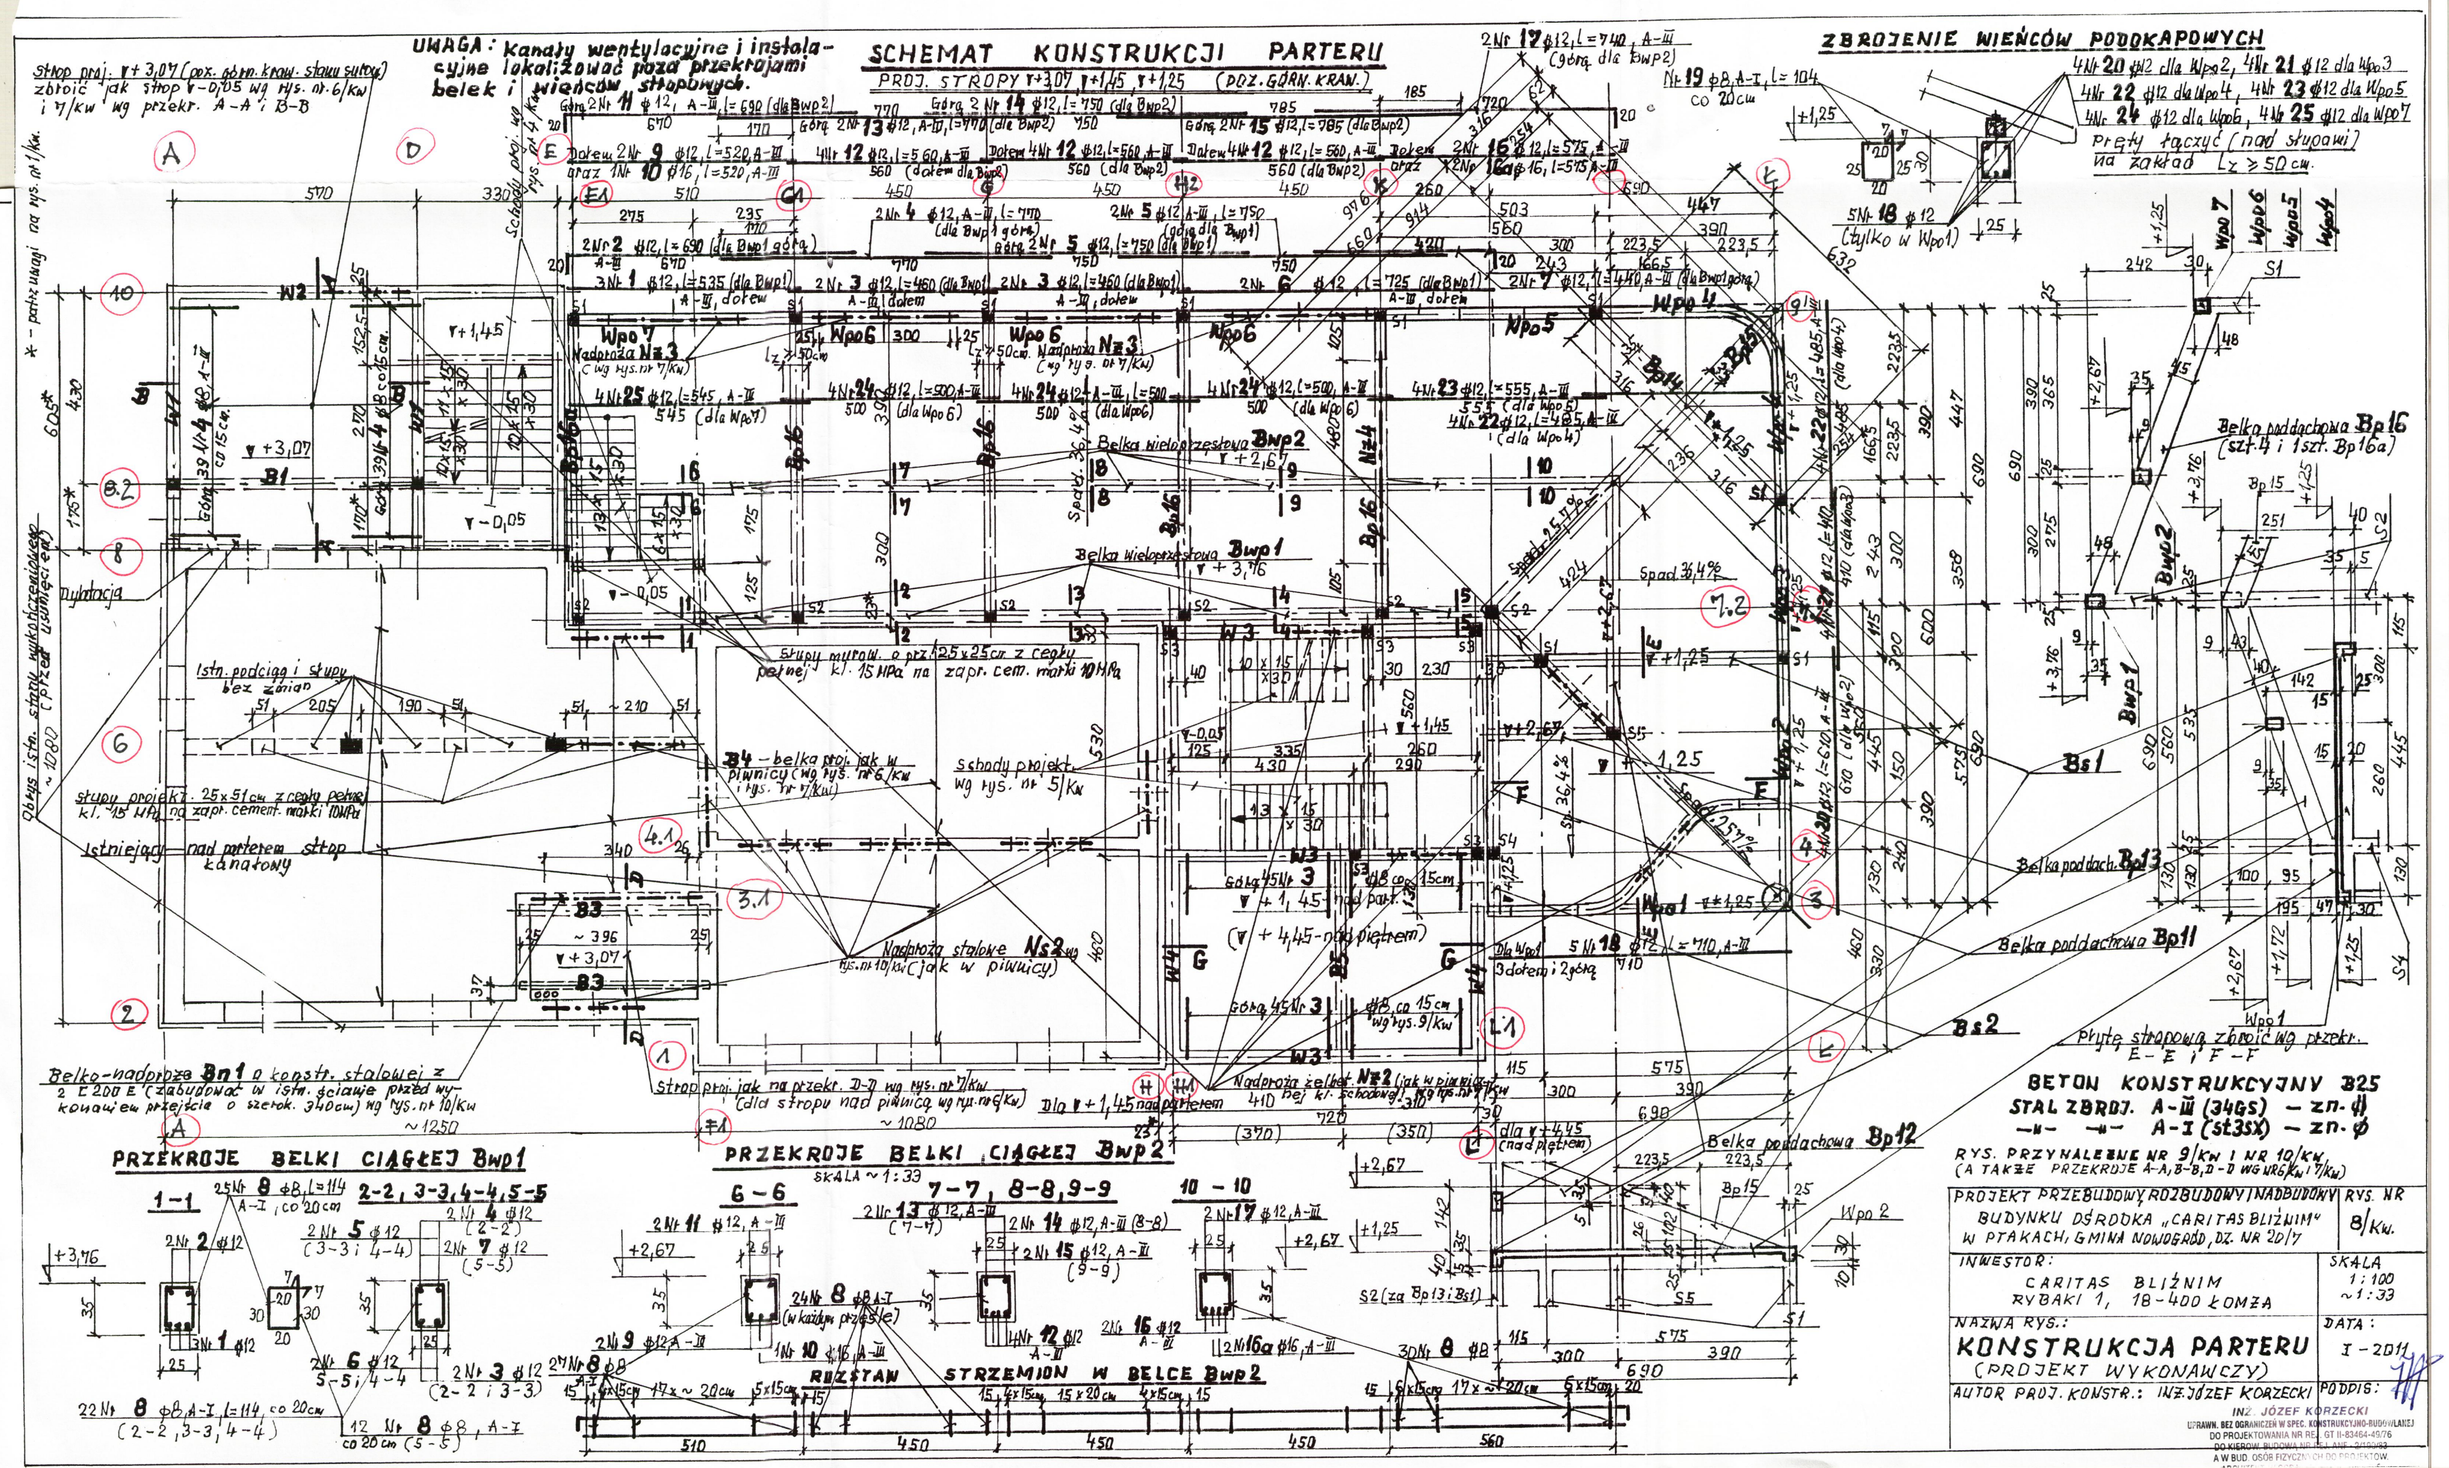

SCHEMAT KONSTRUKCJI PARTERU
PROJ. STROPY ▼+3,07, ▼+1,45, ▼+1,25 (POZ. GÓRN. KRAW.)
UWAGA: Kanały wentylacyjne i instalacyjne lokalizować poza przekrojami belek i wieńców stropowych.
ZBROJENIE WIEŃCÓW PODOKAPOWYCH
Pręty łączyć (nad słupami) na zakład Lz ≥ 50 cm.
Belka wieloprzęsłowa Bwp2
Belka wieloprzęsłowa Bwp1
Belka poddachowa Bp16 (szt. 4 i 1 szt. Bp16a)
Belka poddachowa Bp11
Belka poddachowa Bp12
Belka poddachowa Bp13
Nadproża stalowe Ns2
Nadproża żelbet. Nz2
Nadproża Nz3
Istn. podciąg i słupy bez zmian
Istniejący nad parterem strop kanałowy
Słupy projekt. 25x51 cm z cegły pełnej kl. 15 MPa na zapr. cement. marki 10 MPa
Słupy murow. o prz. 25x25 cm z cegły pełnej kl. 15 MPa na zapr. cem. marki 10 MPa
Schody projekt. wg rys. nr 5/Kw
Dylatacja
Obrys istn. stanu wykończeniowego (przed usunięciem)
Płytę stropową zbroić wg przekr. E-E i F-F
Belko-nadproże Bn1 o konstr. stalowej z 2 [200 E (zabudować w istn. ścianie przed wykonaniem przejścia o szerok. 340 cm) wg rys. nr 10/Kw
Strop proj. jak na przekr. D-D wg rys. nr 7/Kw (dla stropu nad piwnicą wg rys. nr 6/Kw)
Strop proj. wg rys. nr 4/Kw
Strop proj. ▼+3,07 (poz. górn. kraw. stanu surow.) zbroić jak strop ▼-0,05 wg rys. nr 6/Kw i 7/Kw wg przekr. A-A i B-B
* - patrz uwagi na rys. nr 1/Kw.
PRZEKROJE BELKI CIĄGŁEJ Bwp1
PRZEKROJE BELKI CIĄGŁEJ Bwp2
SKALA ~1:33
ROZSTAW STRZEMION W BELCE Bwp2
BETON KONSTRUKCYJNY B25
STAL ZBROJ. A-III (34GS) – zn. ⌀
—"— —"— A-I (St3SX) – zn. ⌀
RYS. PRZYNALEŻNE NR 9/Kw I NR 10/Kw (A TAKŻE PRZEKROJE A-A, B-B, D-D WG NR 6/Kw I 7/Kw)
PROJEKT PRZEBUDOWY, ROZBUDOWY I NADBUDOWY BUDYNKU OŚRODKA „CARITAS BLIŹNIM" W PTAKACH, GMINA NOWOGRÓD, DZ. NR 20/7
RYS. NR 8/Kw.
INWESTOR: CARITAS BLIŹNIM RYBAKI 1, 18-400 ŁOMŻA
SKALA 1:100 ~1:33
NAZWA RYS.: KONSTRUKCJA PARTERU (PROJEKT WYKONAWCZY)
DATA: I-2011
AUTOR PROJ. KONSTR.: INŻ. JÓZEF KORZECKI
PODPIS:
INŻ. JÓZEF KORZECKI
UPRAWN. BEZ OGRANICZEŃ W SPEC. KONSTRUKCYJNO-BUDOWLANEJ DO PROJEKTOWANIA NR REJ. GT II-83464-49/76
DO KIEROW. BUDOWA NR REJ. ANE-2/100/83
A W BUD. OSÓB FIZYCZNYCH DO PROJEKTÓW.