RZUT PRZYZIEMIA
1:100

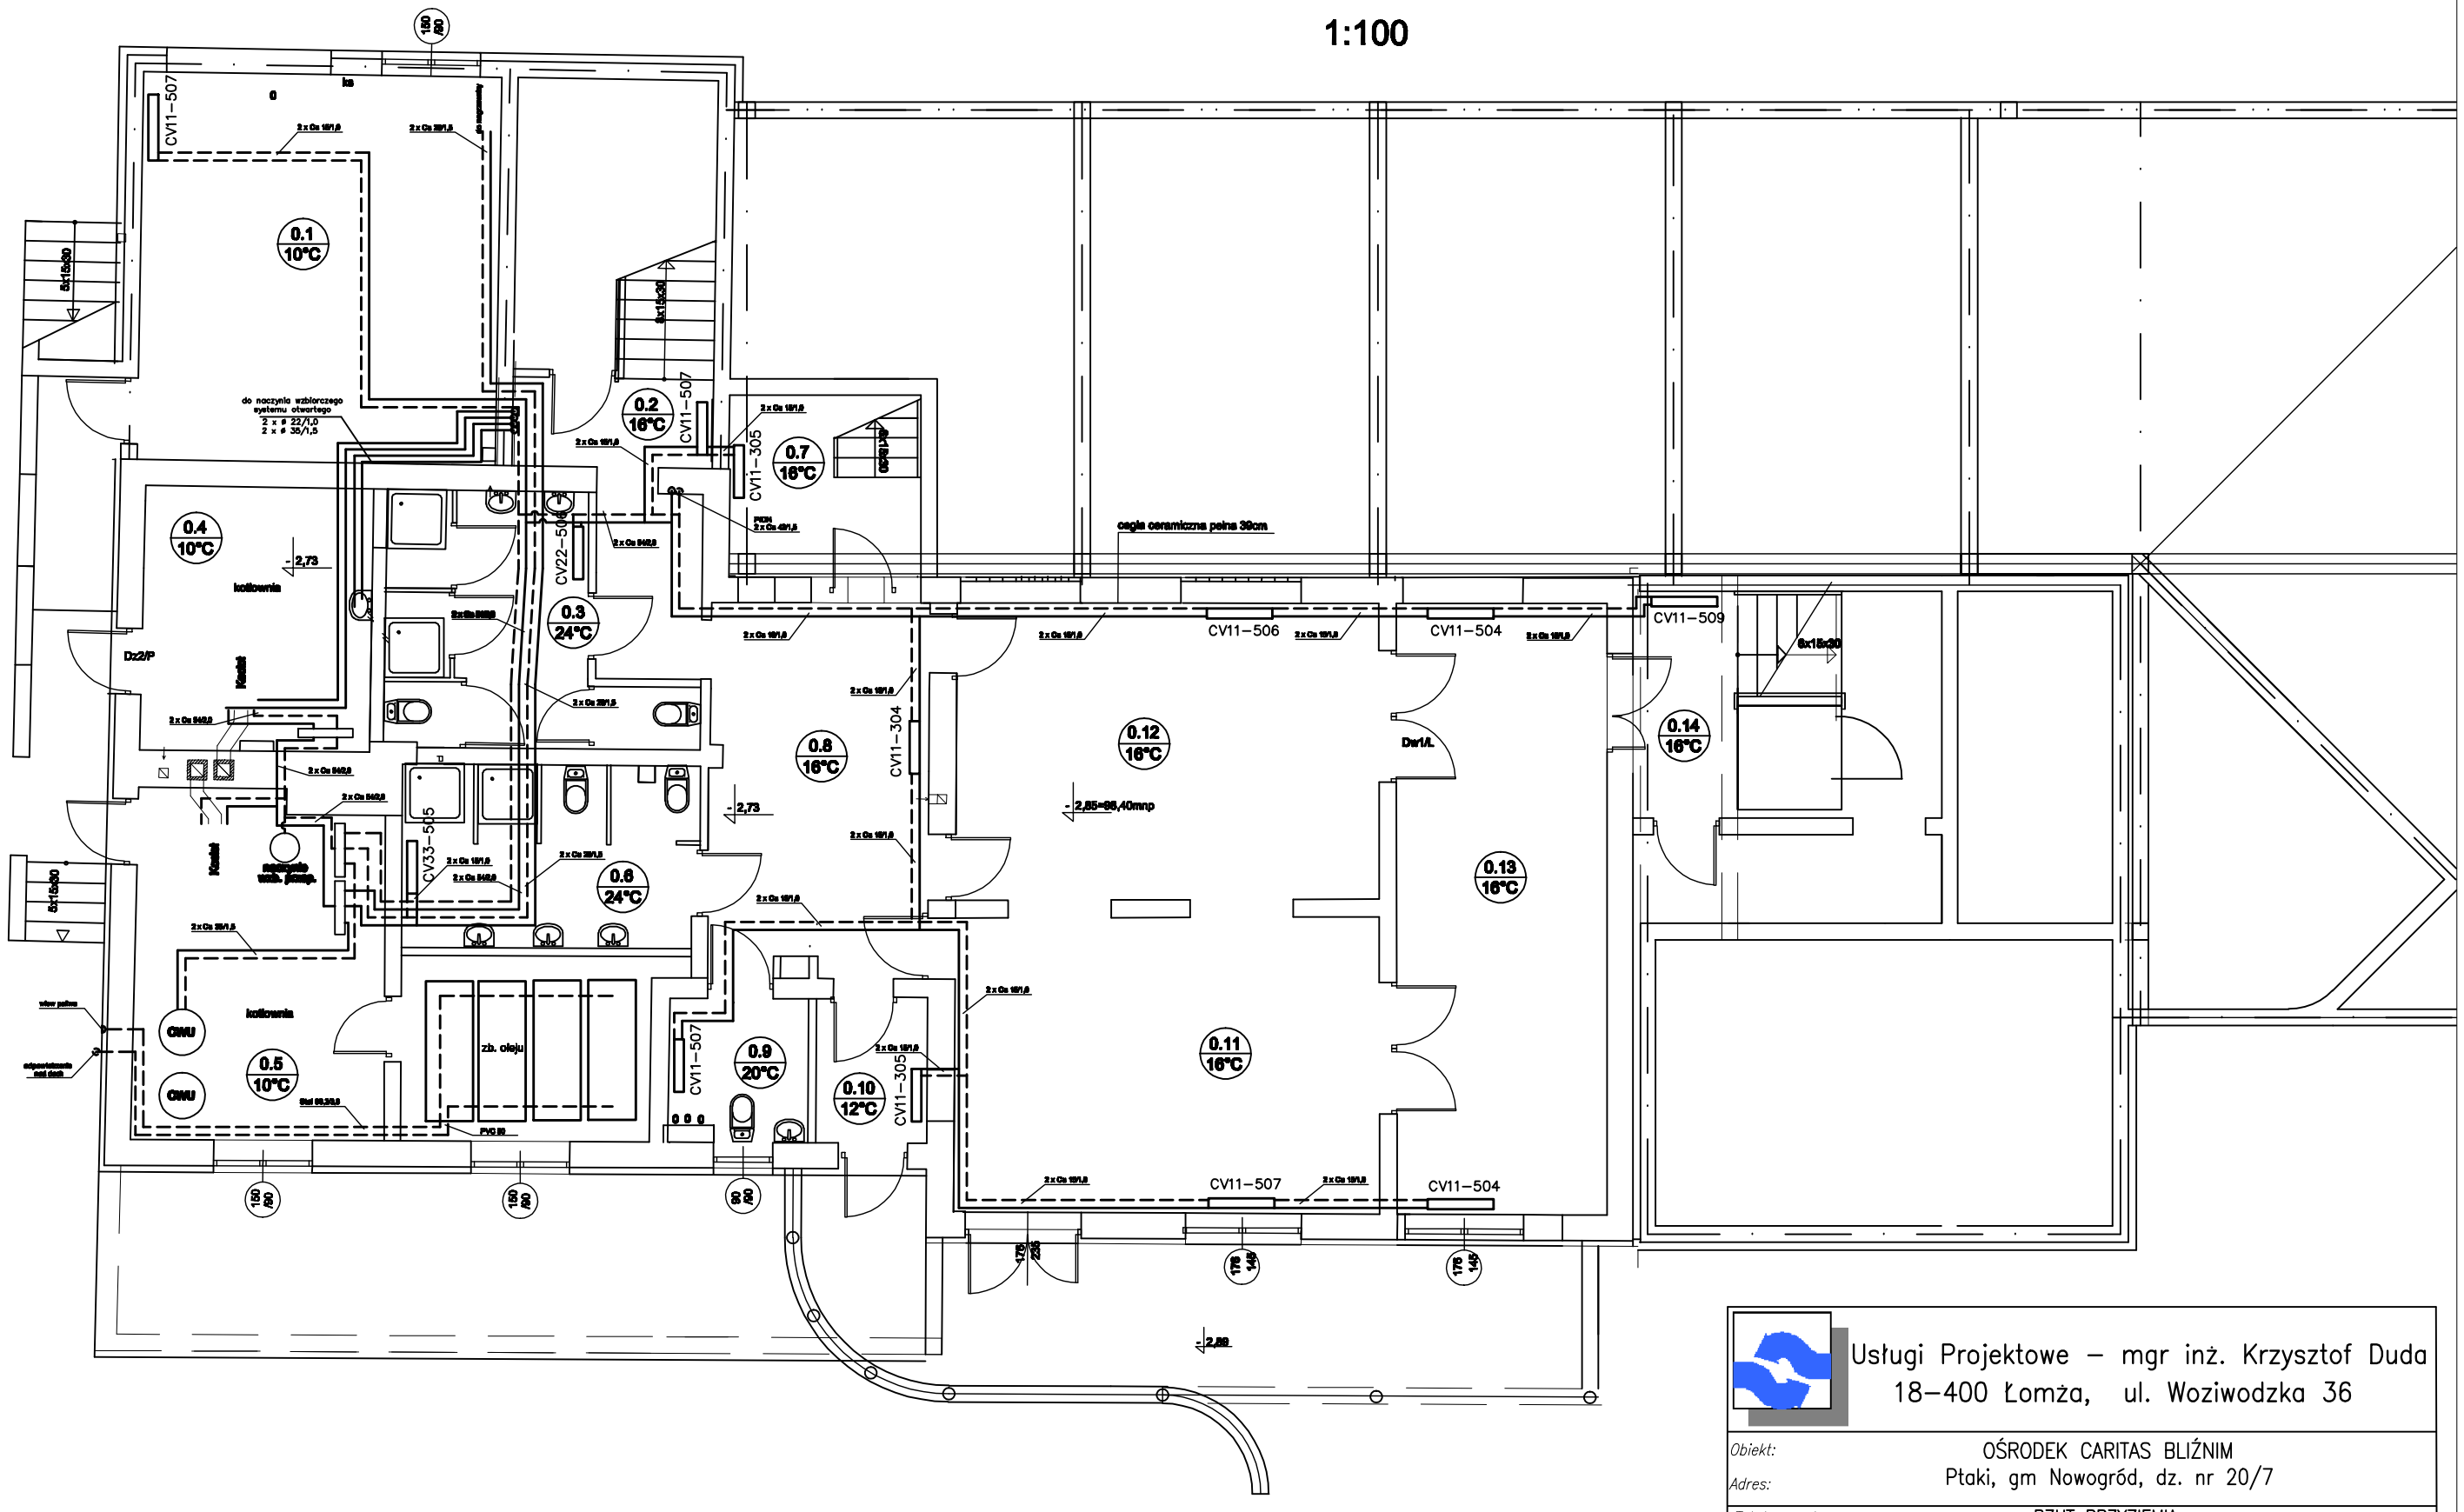

Usługi Projektowe – mgr inż. Krzysztof Duda
18–400 Łomża, ul. Woziwodzka 36

Obiekt:	OŚRODEK CARITAS BLIŹNIM
Adres:	Płaki, gm Nowogród, dz. nr 20/7
Tytuł rysunku:	RZUT PRZYZIEMIA Instalacja c.o.

ZESPÓŁ AUTORSKI

Branża:	*Imię i nazwisko*	*Nr upr. proj.*	*Data*	*Podpis*
Sanitarna *Projektnat*	mgr inż. Krzysztof Duda	LOM – 42	09.2010r.	
Sanitarna *Asystent projektnta*	mgr inż. Piotr Kaczyński		09.2010r.	

Faza: PB | *Skala:* 1:100 | *Nr rysunku:* 11