


# RZUT KOTŁOWNI

## 1:50

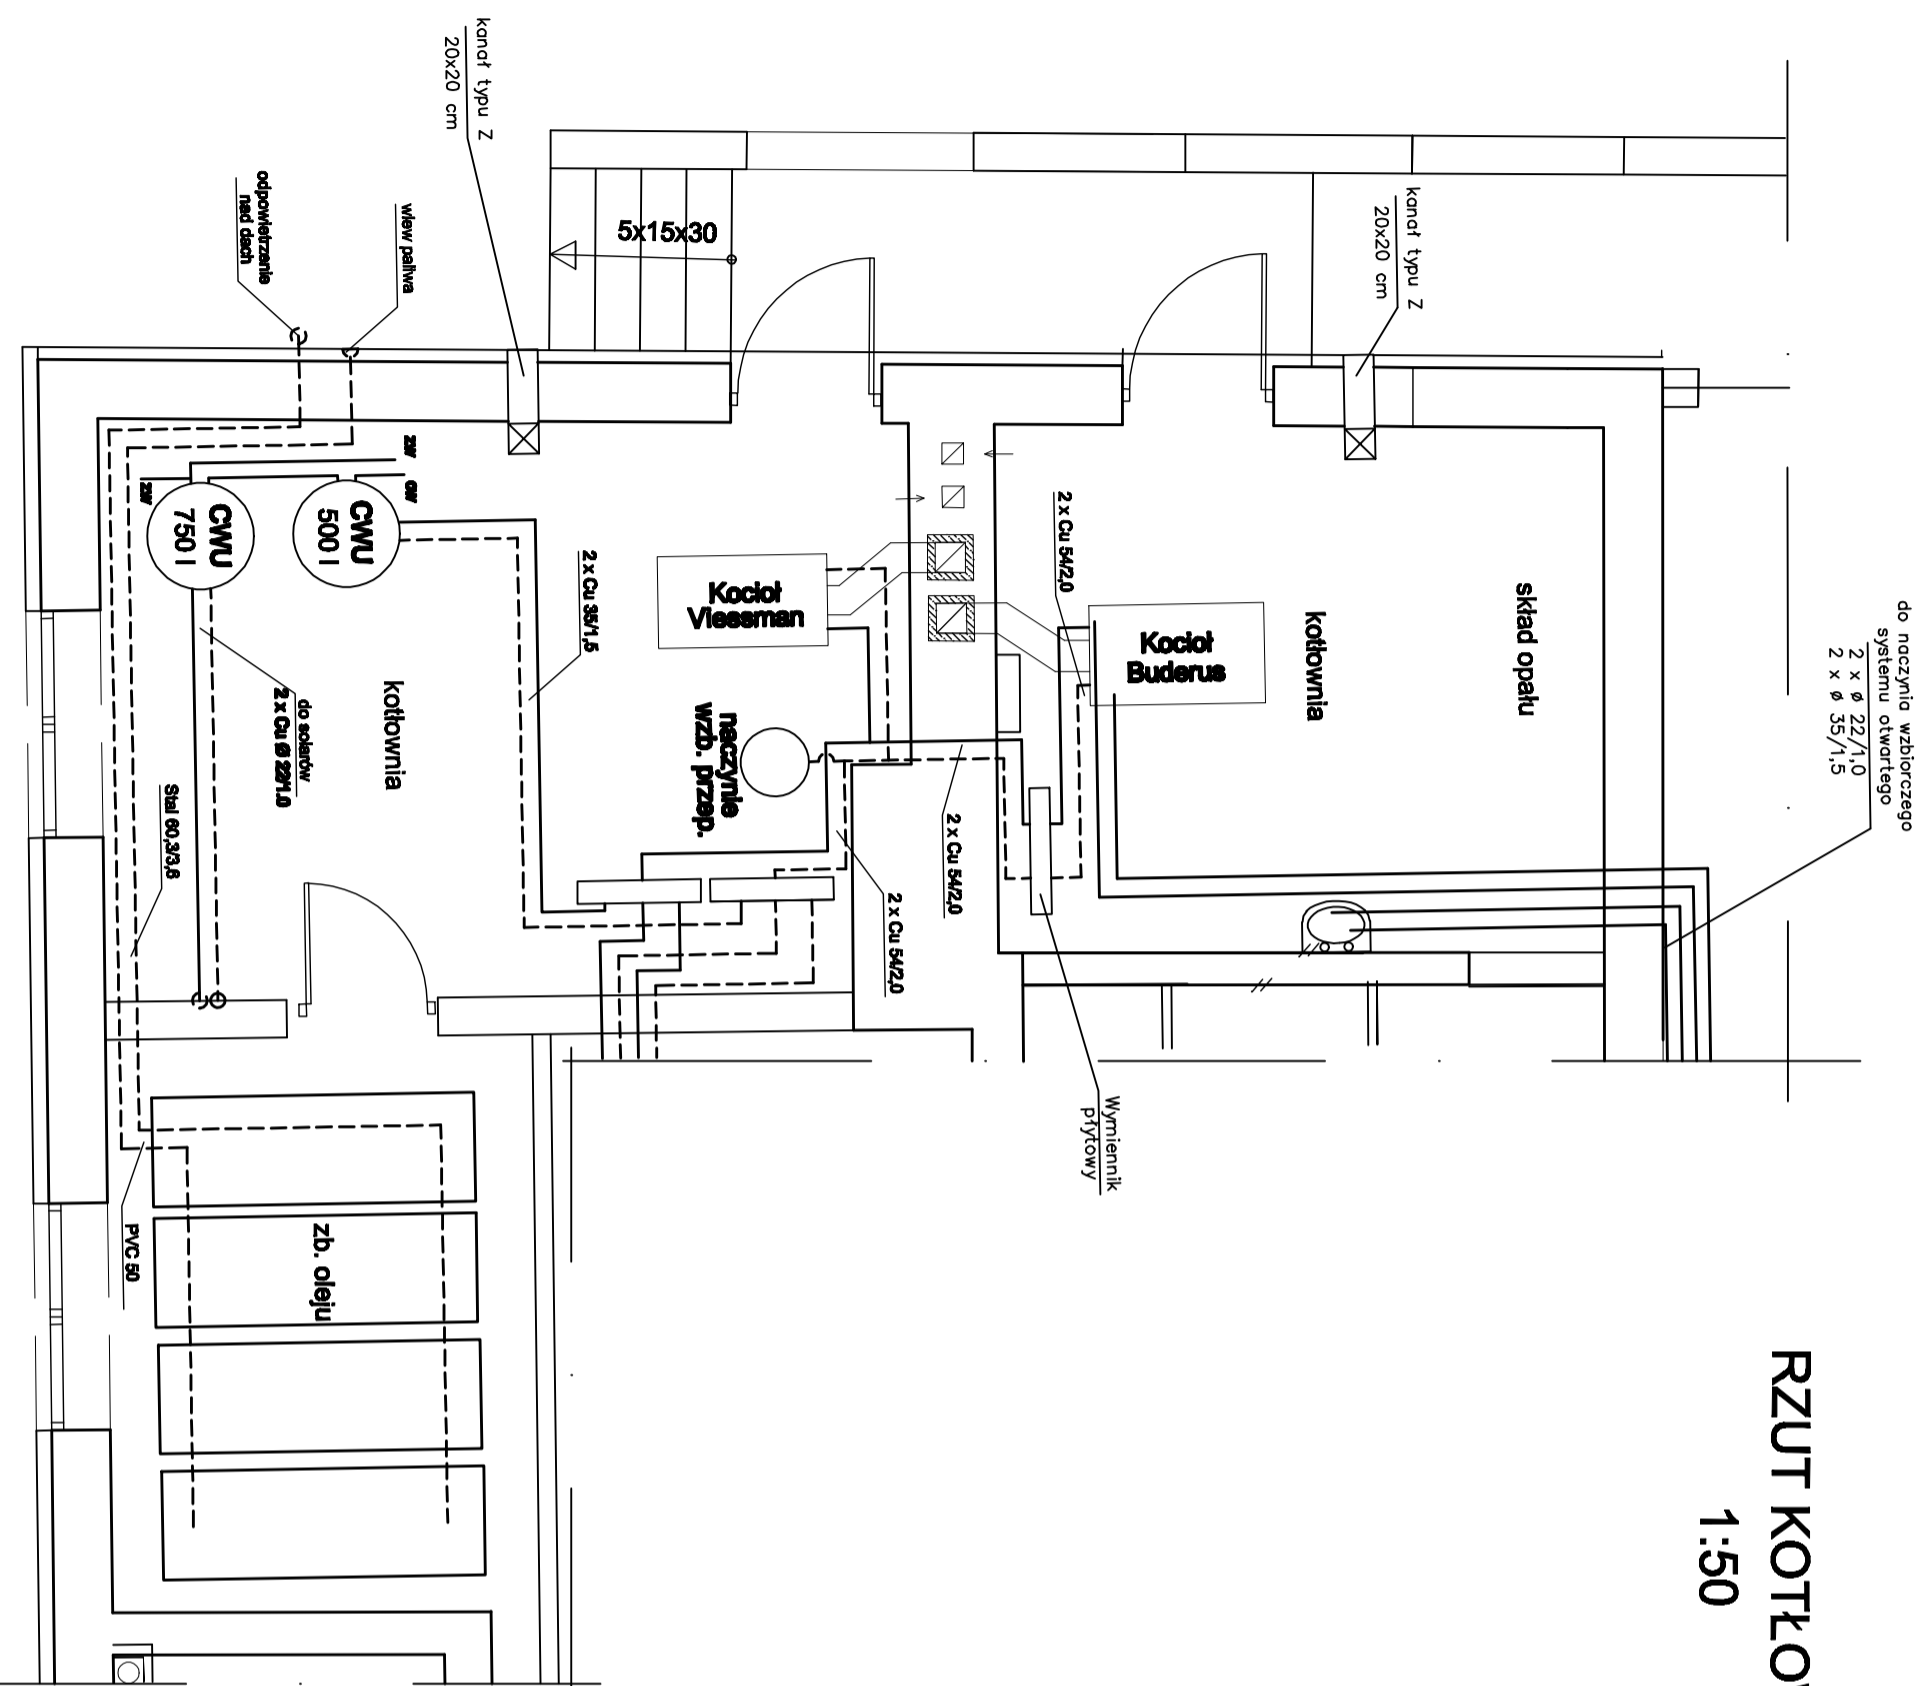

do naczynia wzbiorczego  
systemu otwartego  
2 x  $\phi$  22/1,0  
2 x  $\phi$  35/1,5



Usługi Projektowe – mgr inż. Krzysztof Duda  
18-400 Łomża, ul. Woźniowiczka 36

Obiekt: OŚRODEK CARITAS BLIŹNIM  
Adres: Płaki, gm Nowogród, dz. nr 20/7

Tytuł rysunku: RZUT KOTŁOWNI

ZESPÓŁ AUTORSKI			
Branża:	Imię i nazwisko	Nr. uroc. proj.	Data
Sanitarna	mgr inż. Krzysztof Duda	LOM - 42	09.2010r.
Projektant			
Sanitarna	mgr inż. Piotr Kaczynski		09.2010r.
Asystent projektanta			
Faza: PB	Skala: 1:100		Nr. rysunku: 16