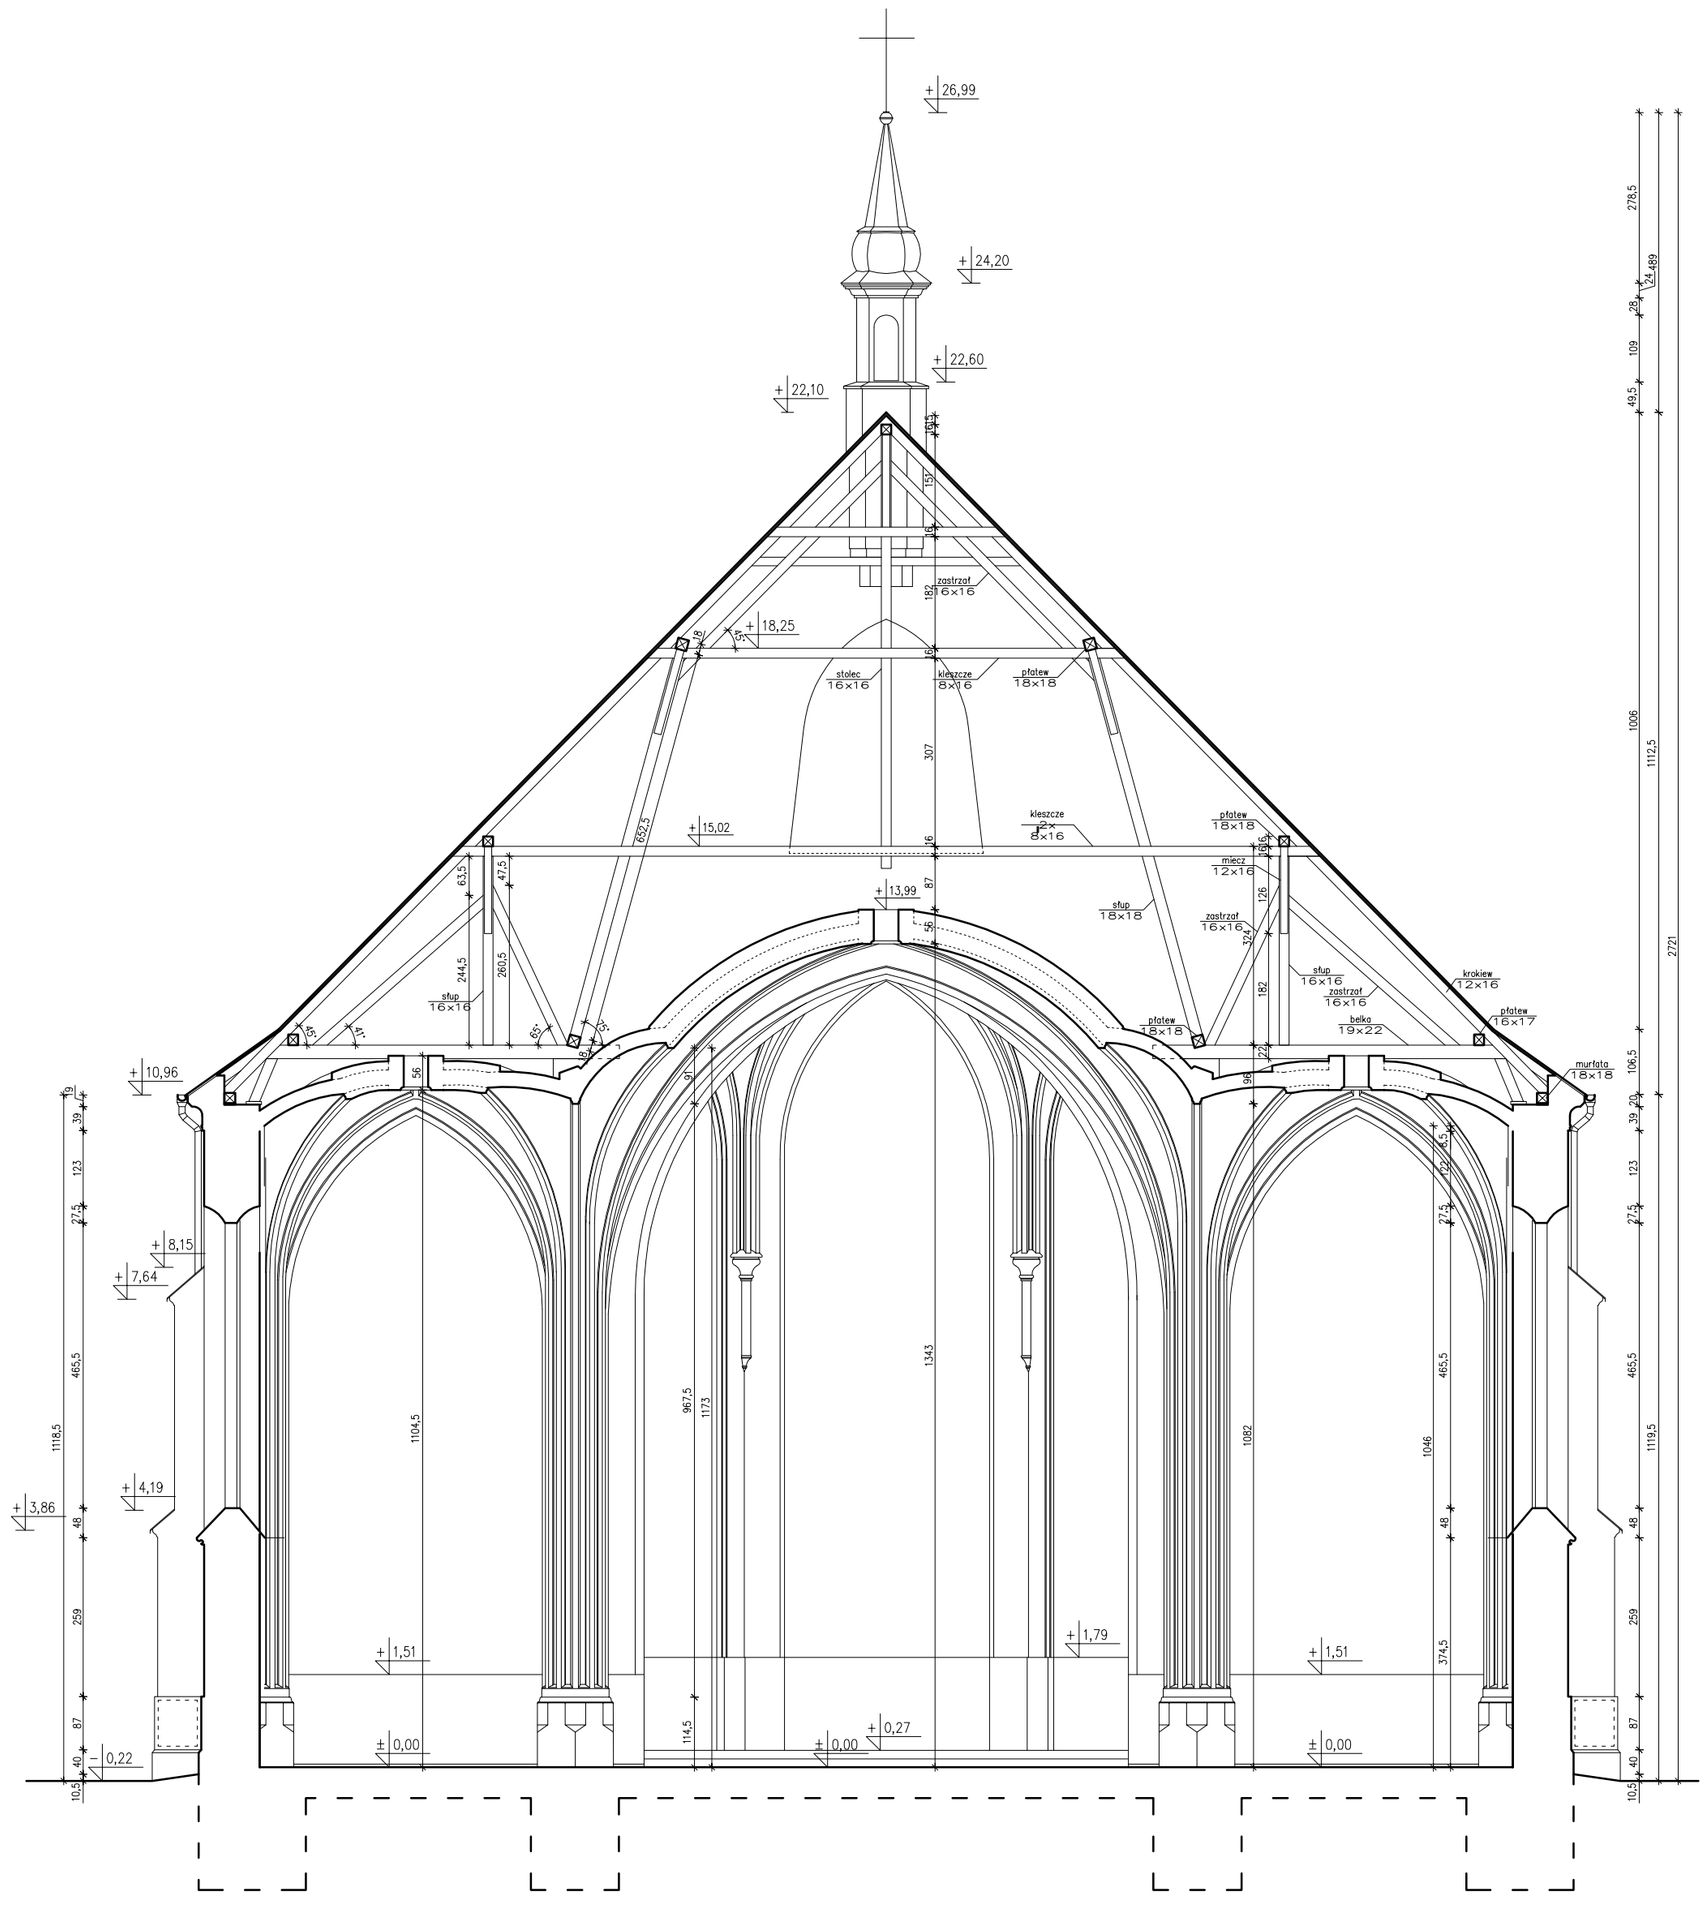

UWAGA

Opisy okien i drzwi odnoszą się do katalogów zawierających fotografie opisanych elementów na płycie CD załączonej do inwentaryzacji.

Poziom 0, 00 przyjęty na wysokości posadzki nawy głównej.

Ocena stanu technicznego elementów konstrukcyjnych zawarta w ekspertyzie konstrukcyjnej i mykologiczno - budowlanej załączonej do inwentaryzacji.

1 0 2 4 6 8 10m

temat:	INWENTARYZACJA ARCHITEKTONICZNA KOŚCIOŁA PARAFIALNEGO p.w. Przemienienia Pańskiego w Piątnicy
adres:	ul. Stawiskowska 10 18-421 Piątnica woj. podlaskie, pow. łomżyński, gmina Piątnica.
zamawiający:	Parafia Rzymsko - Katolicka p.w. Przemienienia Pańskiego ul. Stawiskowska 10 18-421 Piątnica

zespół autorski:	arch. Leszek DOBROWOLSKI dr inż. arch. Marcin GÓRSKI mgr inż. arch. Paweł KINSNER	marcin górski festgrupa NIP 521-219-89-37, REGON 141036833 ul. Mineńska 71, 04-506 Warszawa tel. (+48) 022 621 25 13 festgrupa@onet.eu
pomiary i rysunki:	Tomasz KOWALIK	

faza:	INWENTARYZACJA	data:	12.2008
branża:	ARCHITEKTURA	skala:	1:100
przedmiot rys.:	PRZEKRÓJ B-B	nr rysunku:	7