

ZESTAWIENIE ISTNIEJĄCYCH PRZEGRÓD:

Pzl 1  
blacha trapezowa T-50 samonośna

Pzl 2  
posadzka cementowa gr. 2cm  
podkład betonowy gr. 3cm  
2 x papa na lepiku  
gruzobeton gr. 10cm  
ubity piasek gr. 30cm

Psl 1  
PCV  
gładź cementowa gr. 4cm  
1 x papa asfaltowa  
płyta pilśniowa gr. 1,25cm  
płyta żelbetowa gr. 24cm


Psl 2  
blacha faldowa T55  
puszka poddasza  
papa asfaltowa  
wełna mineralna gr. 6cm  
płyta żelbetowa gr. 24cm

Szl 1  
tynk zewnętrzny  
cegła pełna gr 12 cm  
wełna mineralna gr. 6cm  
bloczek betonu komórkowego gr 24 cm  
tynk wewnętrzny


 

 
 
 
 
 
Szl 2  
folia kubelkowa  
cegła pełna gr 12 cm  
wełna mineralna gr. 6cm  
cegła pełna gr 24 cm  
tynk wewnętrzny

Swl 1  
tynk cementowo-wapienny  
cegła pełna gr 12 cm  
tynk cementowo-wapienny

Swl 2  
tynk cementowo-wapienny  
cegła pełna gr 24 cm  
tynk cementowo-wapienny

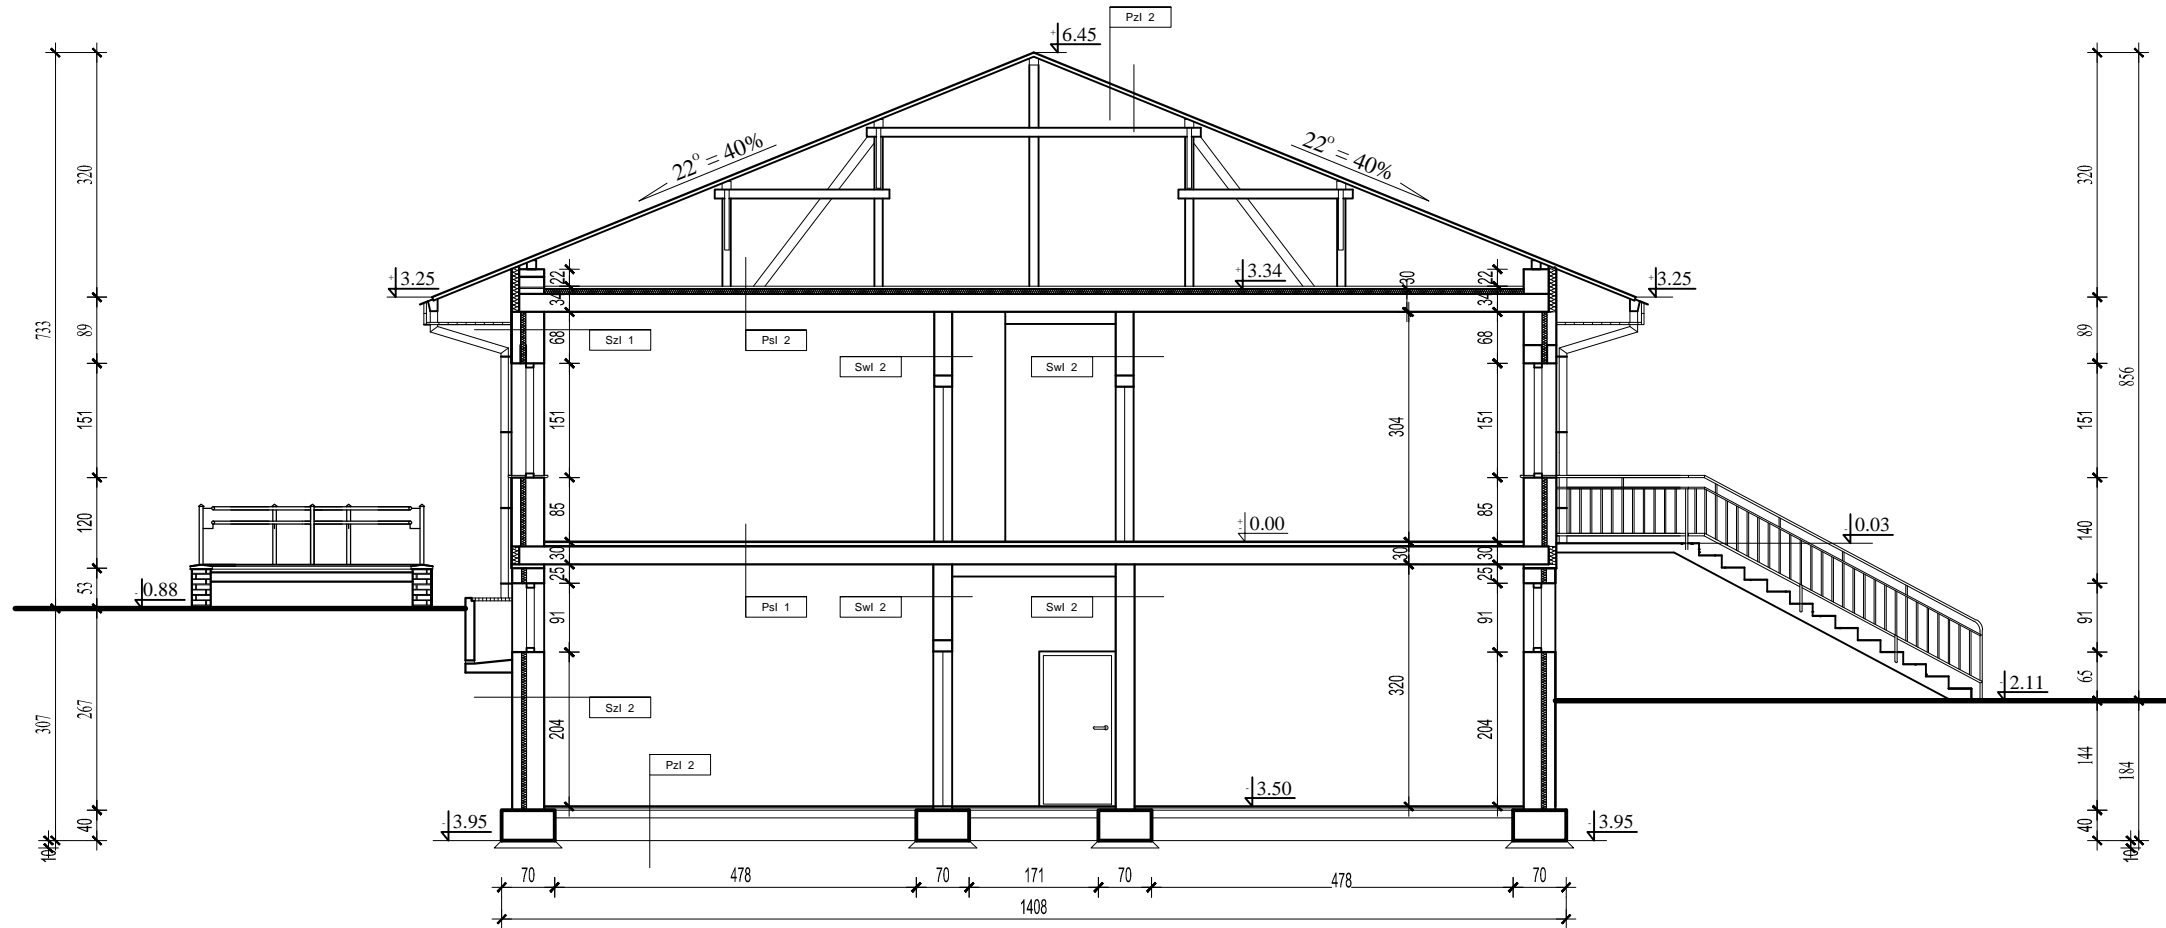

LEGENDA:

-  Ściany, stopy istniejące
-  projektowana izolacja termiczna- wełna mineralna
-  projektowana izolacja termiczna- styropian
-  1% spadki / pochylnie
-  ±3.67 Rzędna wykończenia
-  ±3.55 Rzędna konstrukcji
-  ±3.30 spód nadproża
-  Sw2 Symbole przegród

			
NAZWA OBIEKTU BUDOWLANEGO BUDYNEK OŚRODKA TERAPII UZALEŻNIEŃ W ŁOMŻY, WOLNOSTOJĄCY KOMIN			
BRANŻA ARCHITEKTURA			
FAZA PROJEKT ROZBIÓRKI			
JEDNOSTKA PROJEKTOWA	PPU JEDEN PROJEKT ARCH. JACEK FRONC UL.SIENKIEWICZA 10 lok.27 18-400 ŁOMŻA		
PROJEKTANT ARCHITEKTURA NR UPR. BUD.	MGR INŻ. ARCH. JACEK FRONC 14/PDOKK/2016	PODPIS	
OPRACOWAŁ ARCHITEKTURA NR UPR. BUD.	MGR INŻ. ARCH. ANETA KRZEMIEŃ		
TYTUŁ RYSUNKU PRZEKRÓJ A-A			
Skala rysunku 1:100	Nr rys. A/10/200	Data 18.12.2023	Rewizja