


Mapa aktualna na dzień 25.01.2010 r.


Tadeusz Wiśniewski
zaw. GUGIK 5254
Łomża, dn. 26.01.2010r.

PROJEKT ZAGOSPODAROWANIA DZIAŁKI NR 305/2 skala 1:500

STAROSTWO POWIATOWE
w Łomży
ZESPÓŁ URZĄDNIANI
DO KONTROLI I KARTOGRAFII
ul. Szosa Zambrowska 1/27
18-400 ŁOMŻA
tel. 086 / 215 69 35, fax 215 69 30
Łomża, dnia 26.01.2010r.

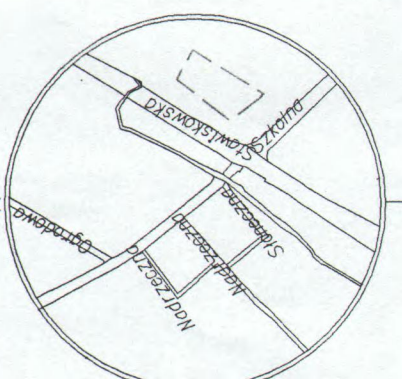

SZKIC ORIENTACYJNY

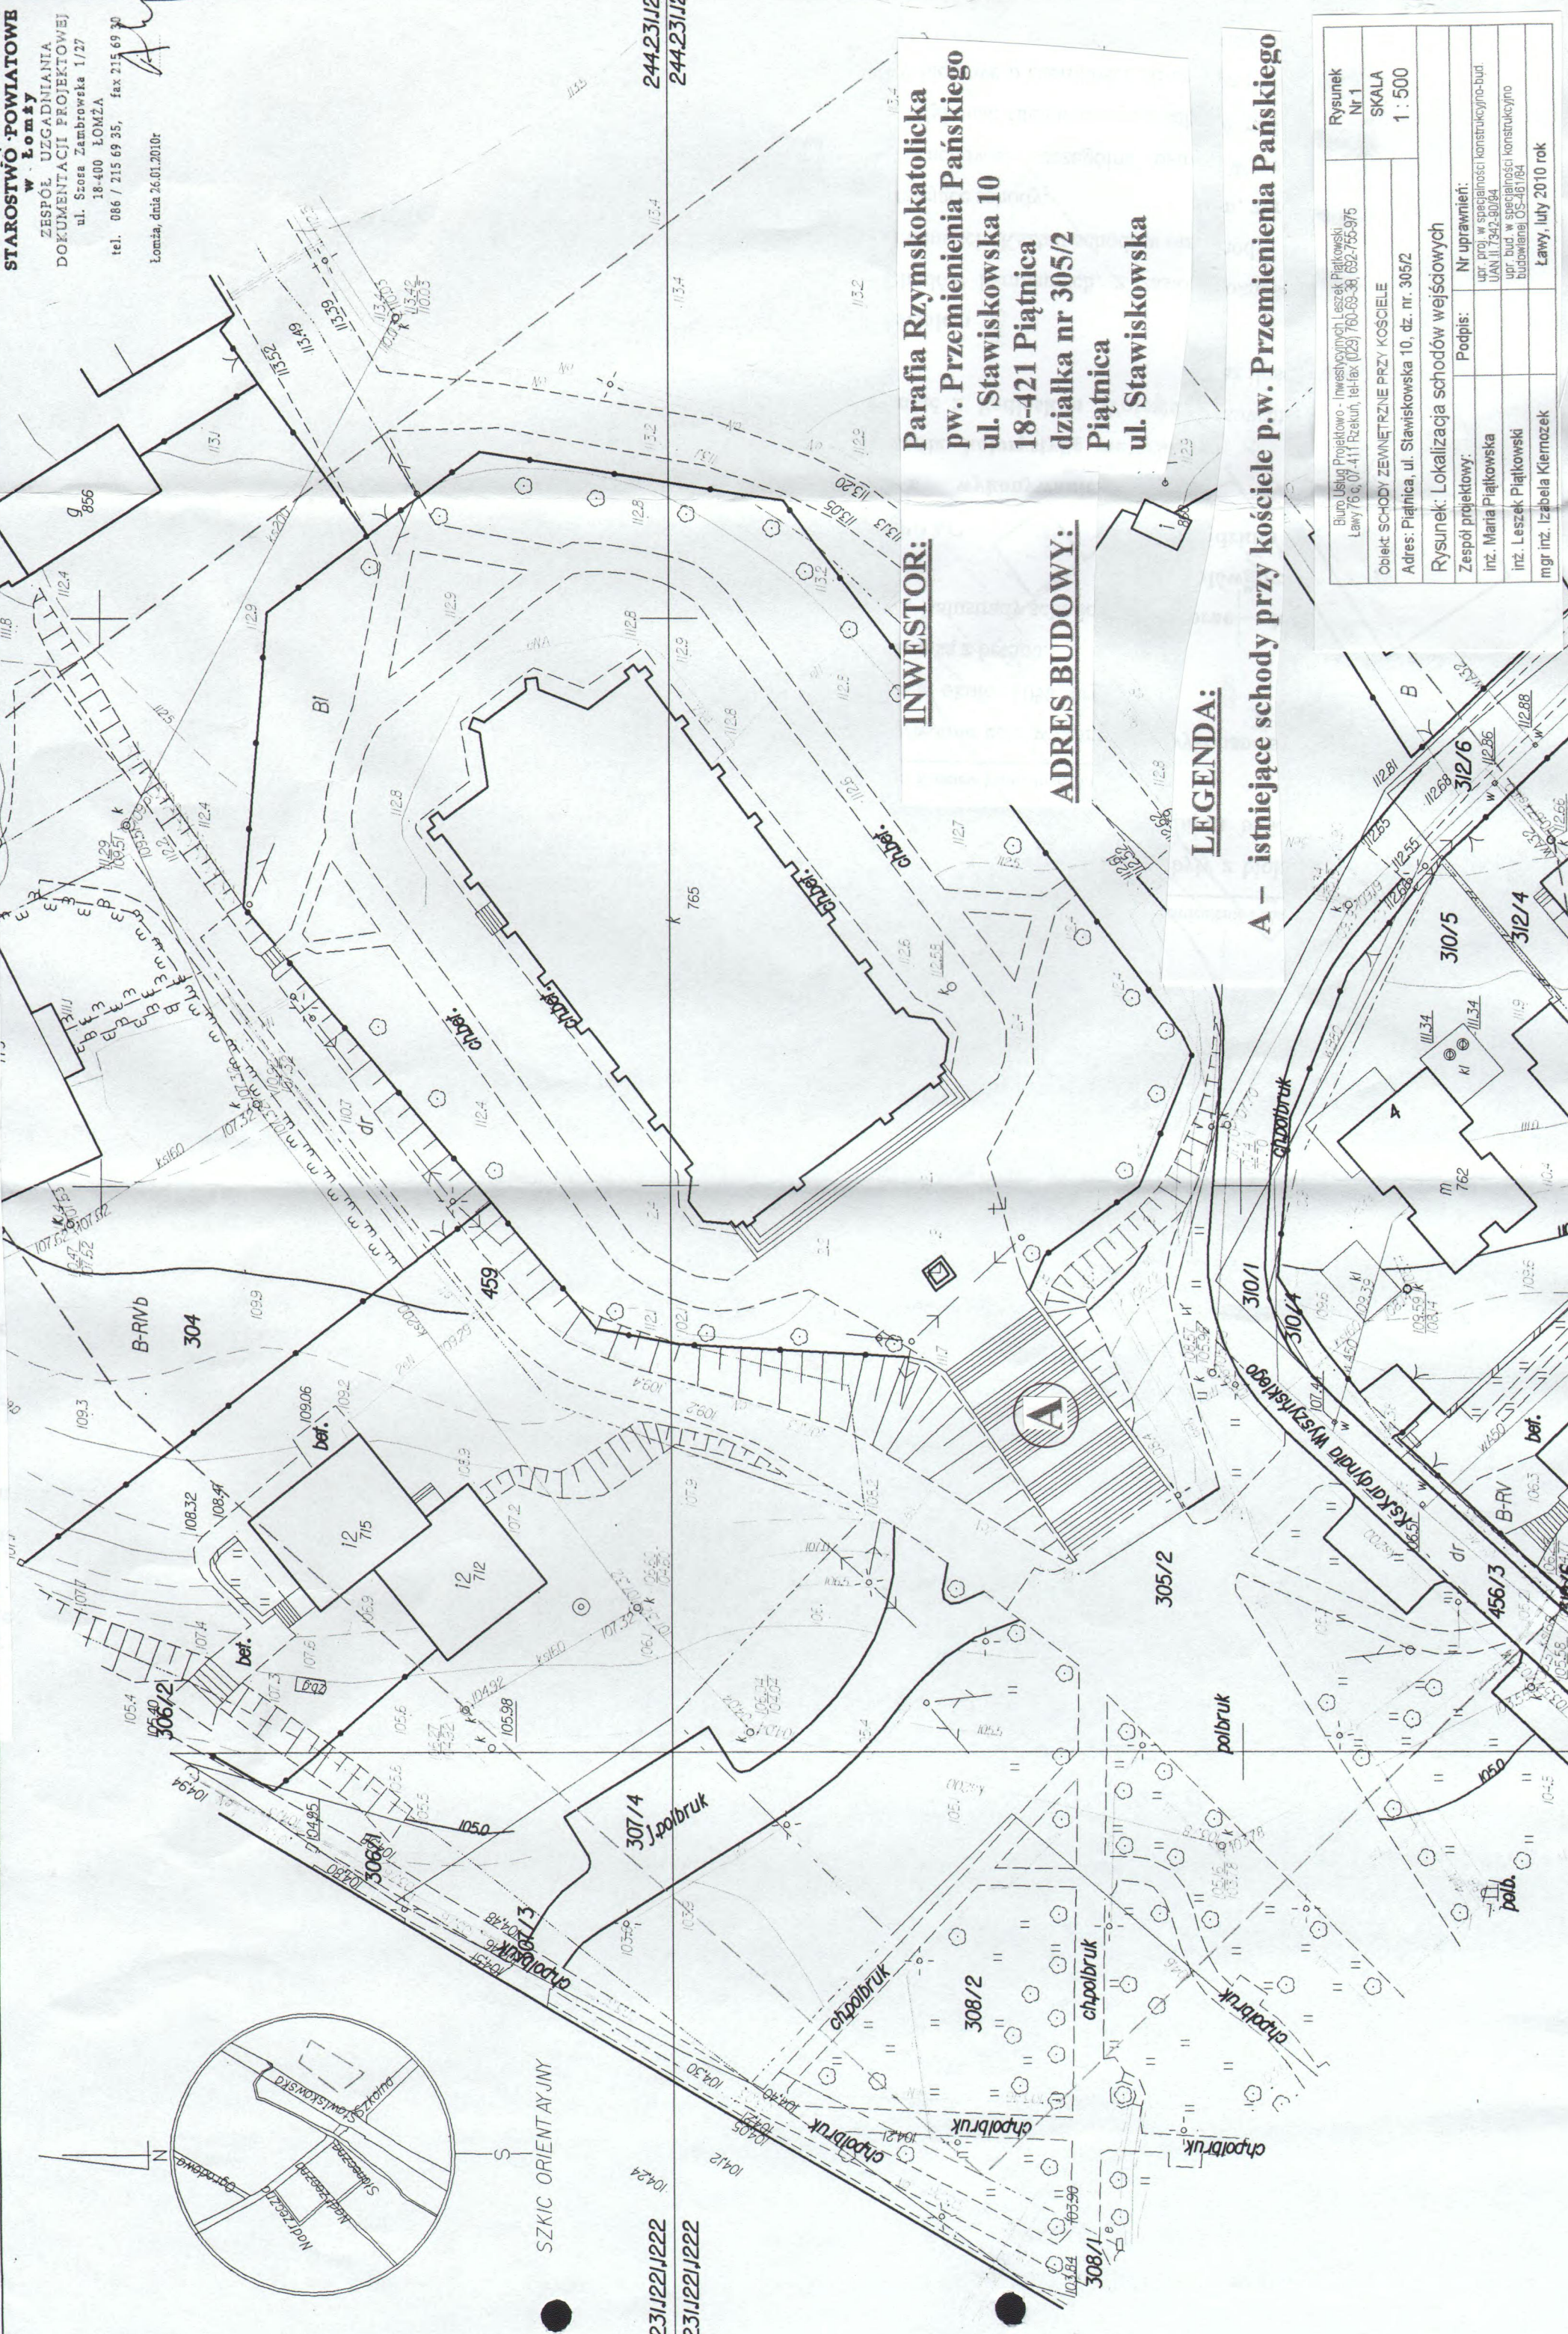

INWESTOR:

Parafia Rzymskokatolicka
pw. Przemienienia Pańskiego
ul. Stawiskowska 10
18-421 Piątnica
działka nr 305/2
Piątnica
ul. Stawiskowska

ADRES BUDOWY:

LEGENDA:

A – istniejące schody przy kościele p.w. Przemienienia Pańskiego

Rysunek Nr 1	
SKALA 1 : 500	
Biurowisko Projektowo - Inwestycyjnych Leszek Piątkowski Ławy 76 c, 07-411 Rzekun, tel/fax (029) 760-69-38 / 692-766-975	
Obiekt: SCHODY ZEWNĘTRZNE PRZY KOŚCIELE	
Adres: Piątnica, ul. Stawiskowska 10, dz. nr. 305/2	
Rysunek: Lokalizacja schodów wejściowych	
Nr uprawnień:	Podpis:
upr. proj. w specjalności konstrukcyjno-bud.	upr. proj. w specjalności konstrukcyjno-bud.
LIAN. II 7342-90/94	LIAN. II 7342-90/94
upr. bud. w specjalności konstrukcyjno	upr. bud. w specjalności konstrukcyjno
budowlanej OS-461/94	budowlanej OS-461/94
mgr inż. Izabela Kiermosek	Ławy, luty 2010 rok