


INWENTARYZACJA

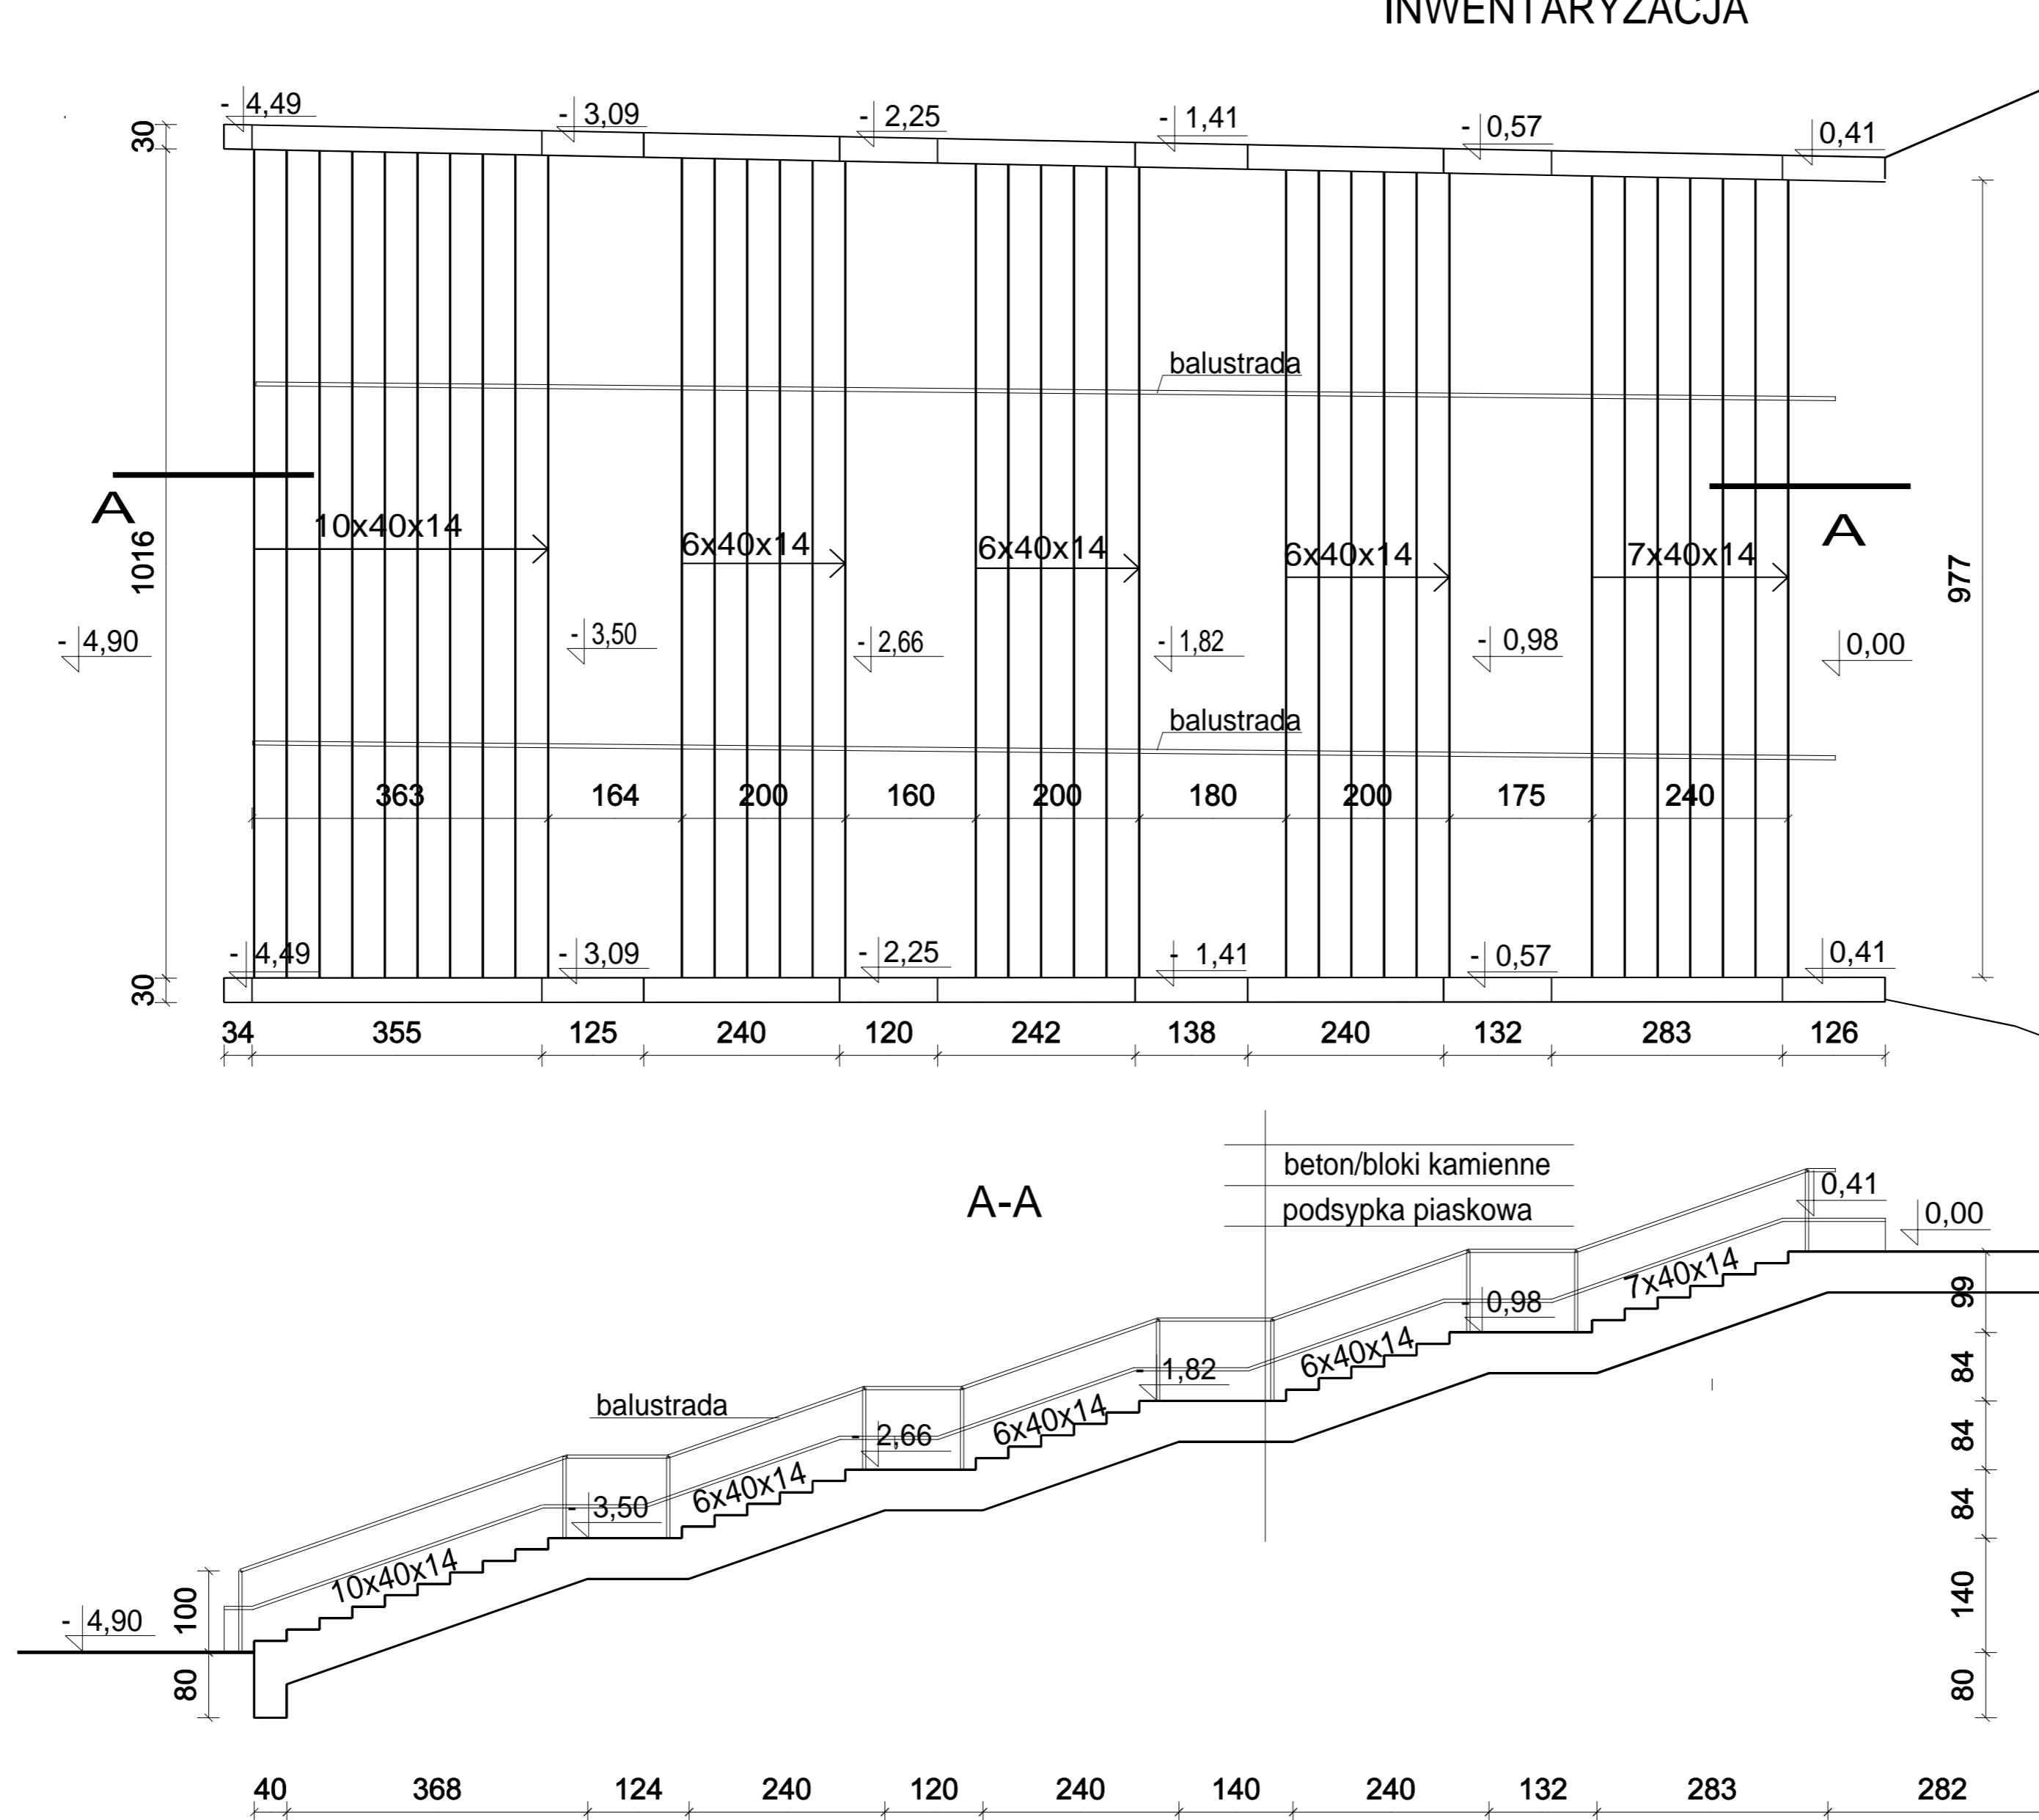

Biuro Usług Projektowo - Inwestycyjnych Leszek Piątkowski Ławy 76 c, 07-411 Rzekuń, tel-fax (029) 760-69-38, 692-755-975		Rysunek Nr 2
Obiekt: SCHODY ZEWNĘTRZNE PRZY KOŚCIELE		SKALA 1 : 100
Adres: Piątница, ul. Stawiskowska 10, dz. nr. 305/2		
Rysunek: Inwentaryzacja schodów wejściowych		
Zespół projektowy:	Podpis:	Nr uprawnień:
inż. Maria Piątkowska		upr. proj. w specjalności konstrukcyjno-bud. UAN.II.7342-90/94
inż. Leszek Piątkowski		upr. bud. w specjalności konstrukcyjno budowlanej OS-461/84
mgr inż. Izabela Kiernozek		Ławy, luty 2010 rok