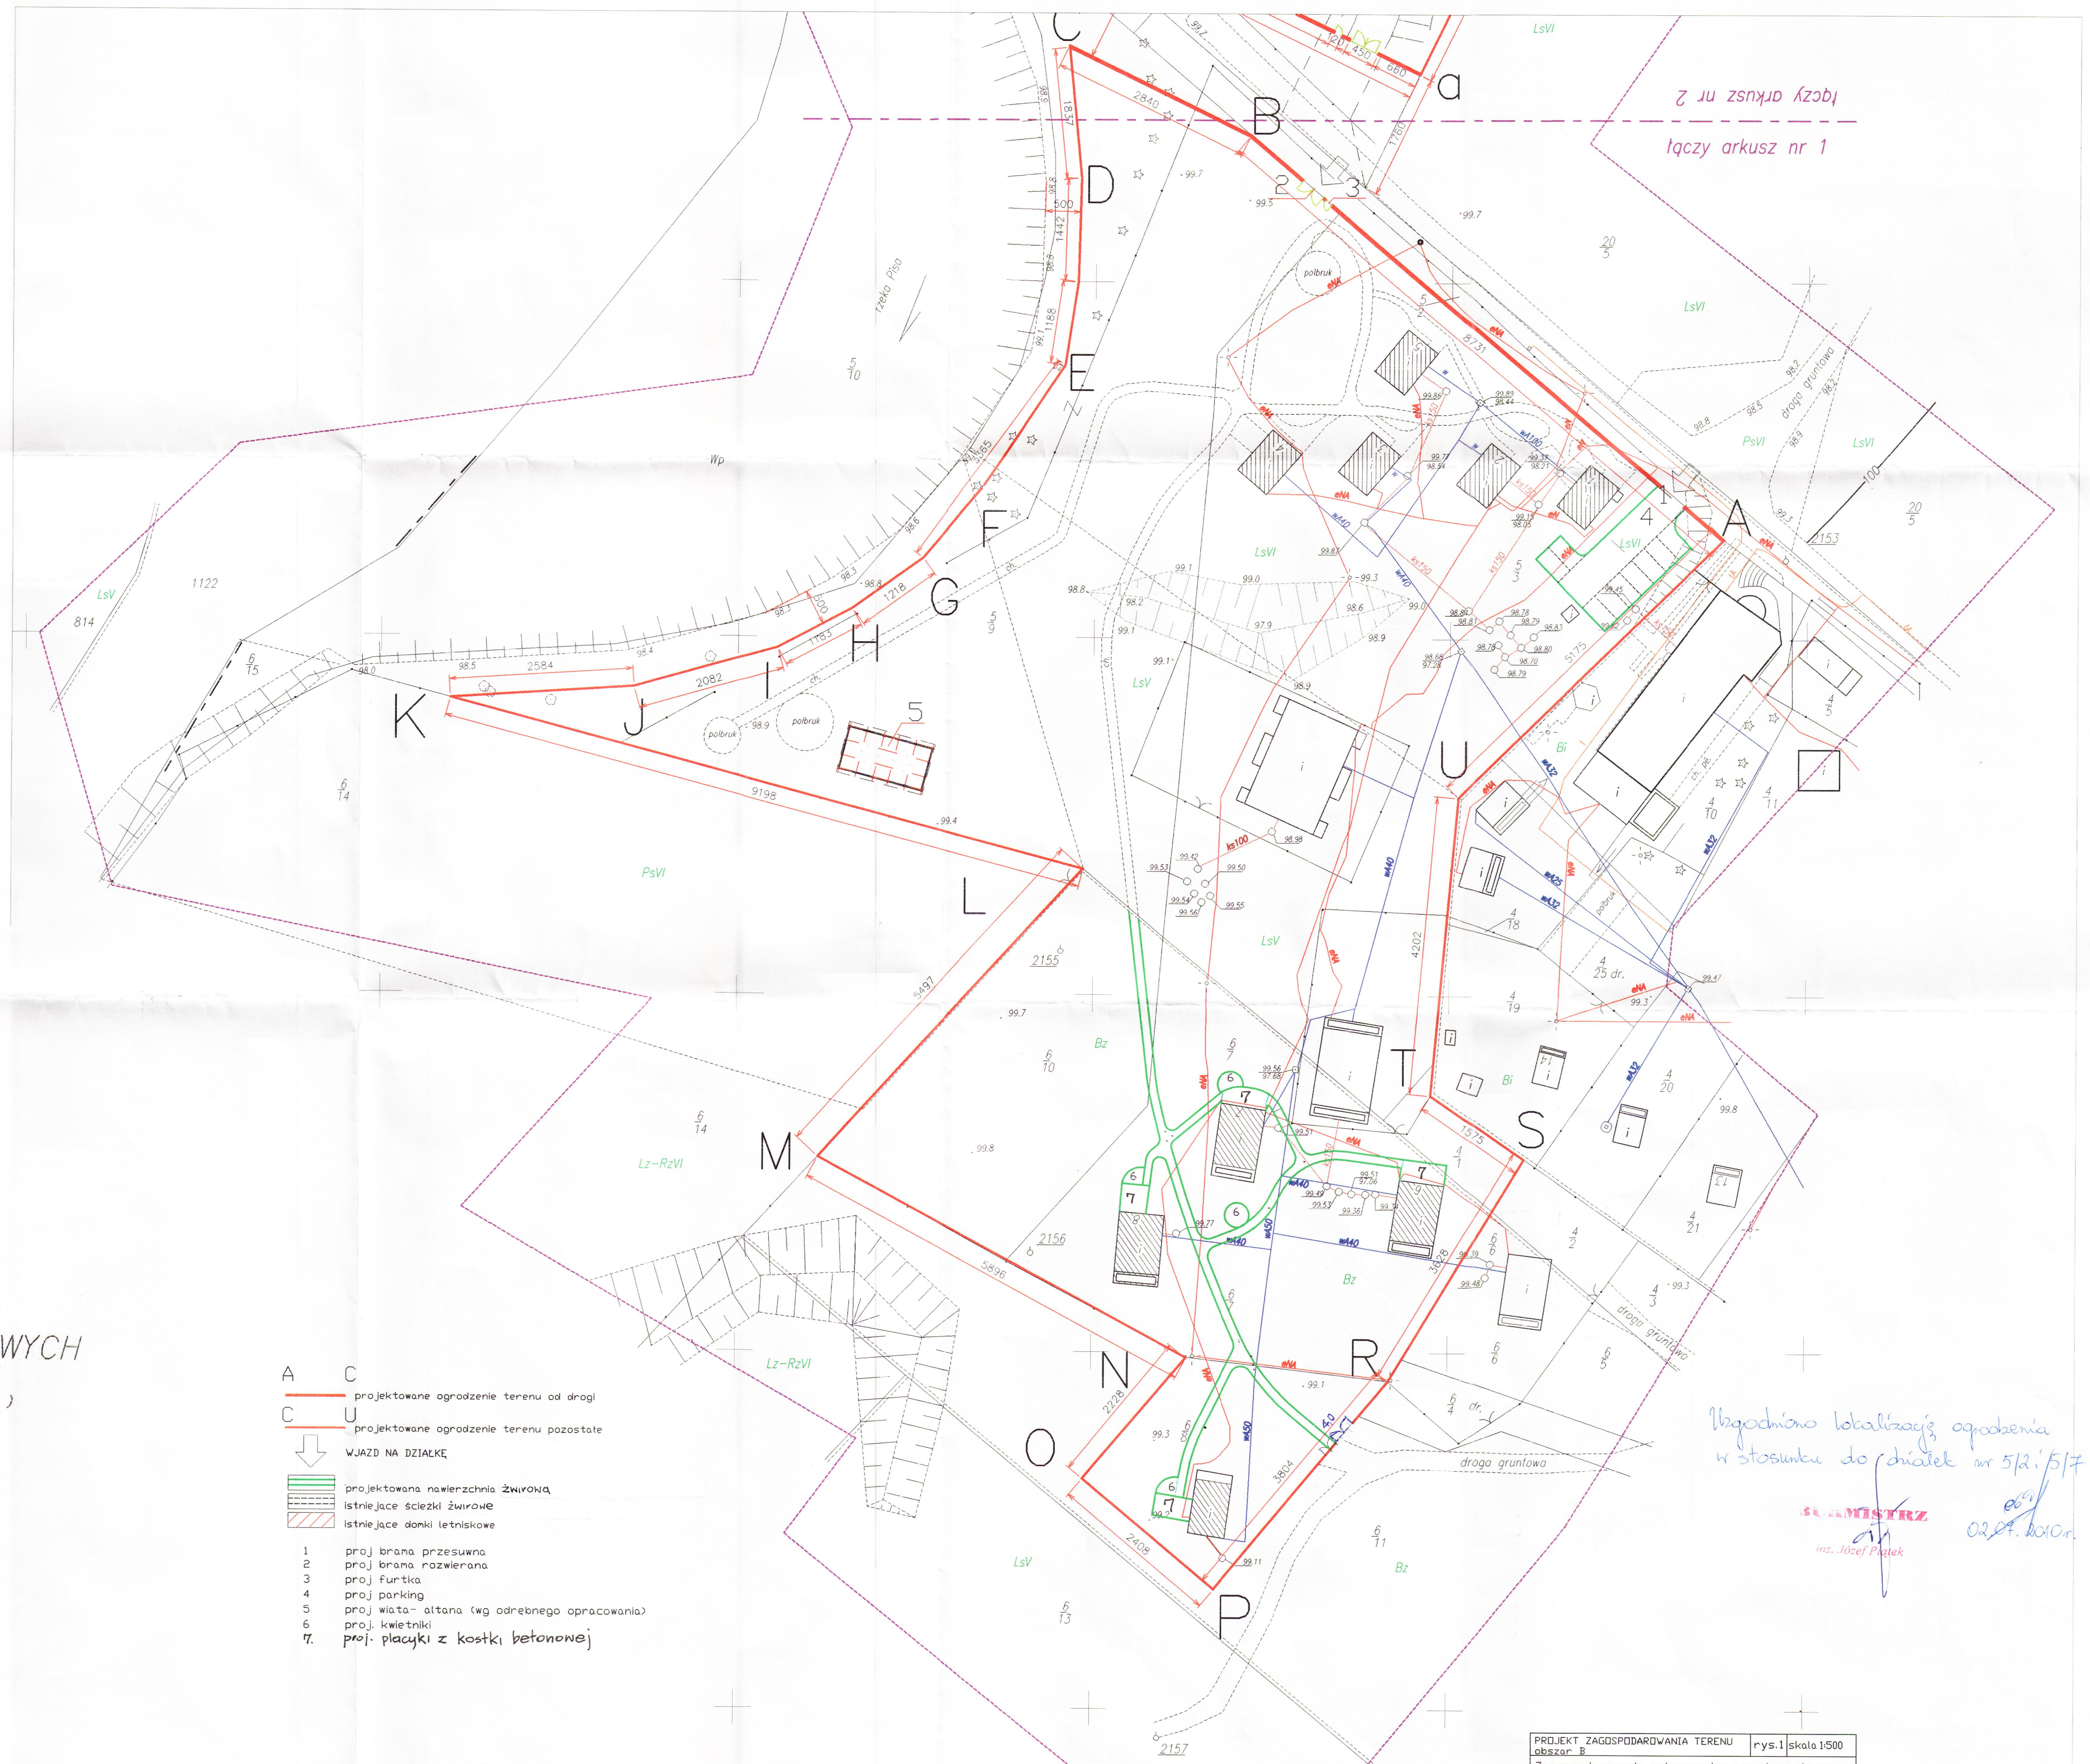

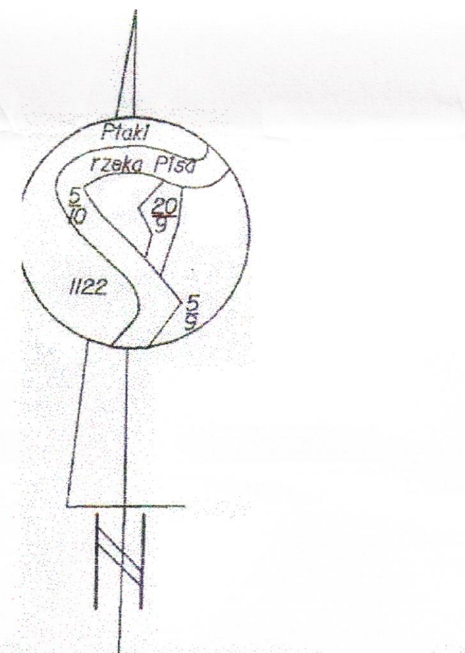

Szkic orientacyjny

UWAGA:
Nie wyklucza się istnienia w terenie
innych urządzeń podziemnych,o których
brak informacji wynika z zaszłości
historycznych lub niedopełnienia
przepisów zgłoszenia do inwentaryzacji
(Ustawa Prawo Geodezyjne i Kartograficzne
Dz.U.30/1989 poz.163)

MAPA DO CELÓW PROJEKTOWYCH

SKALA 1:500
(z przetworzenia mapy w skali 1:1000)

powiat Łomża,gmina Nowogród
wieś PTAKI
działki nr 20/9,20/7,5/3,5/9

Mapa aktualna na dzień 05.05.2010 r.
Arkusz mapy zasadniczej nr :244J23.082,084

Nr roboty:9337/20/2010

WYKONAWCA
USŁUGI GEODEZYJNE
mgr inż. Marek Kozłowski
18-404 Łomża
ul. Ks. Anny 3/87; tel. 18 86 58
Regon 450077050; NIP 718-116-88-81

GEODETA UPRAWNIONY
M.G.P i B. Zaś. Nr 9337
mgr inż. Marek Kozłowski
tel. 0-501-058-797
Łomża

Starostwo Powiatowe w Łomży
Powiatowy Ośrodek Dokumentacji Geodezyjnej i Kartograficznej
W obszarze oznaczonym linią — — —
dokonano aktualizacji treści mapy zasadniczej.
Dokumenty z pomiaru uzupełniającego przyjęto do zasobu
powiatowego w dniu 12 MAJ 2010
i zaewidencjonowano pod nr 1883 -24/2010
NINIEJSZA MAPA MOŻE SŁUŻYĆ
DO CELÓW PROJEKTOWYCH
Projektowane obiekty budowlane wymagające pozwolenia na budowę
podlegają wytyczeniu i inwentaryzacji powykonawczej
przez jednostki uprawnione do wykonywania prac geodezyjnych
Łomża 12 MAJ 2010
Z up. STAROSTY
mgr inż. Bogdan Długołęcki
GŁÓWNY SPECJALISTA
Wydz. G.K.i.N.

STAROSTWO POWIATOWE
w Łomży
ZESPÓŁ UZGADNIANIA
DOKUMENTACJI PROJEKTOWEJ
ul. Szosa Zambrowska 1/27
18-400 ŁOMŻA
fax 215 69 04
11.01.2010.

A C
projektowane ogrodzenie terenu od drogi
C U
projektowane ogrodzenie terenu pozostałe
⇩ WJAZD NA DZIAŁKĘ
🟩 projektowana nawierzchnia żwirowa
▤ istniejące ścieżki żwirowe
▨ istniejące domki letniskowe

1 proj brama przesuwna
2 proj brama rozwierana
3 proj furtka
4 proj parking
5 proj wiata- altana (wg odrębnego opracowania)
6 proj. kwietniki
7. proj. placyki z kostki betonowej

Uzgodniono lokalizację ogrodzenia
w stosunku do działek nr 5/2 i 5/7
BURMISTRZ
inż. Józef Piątek
02.07.2010 r.

Zagospodarowanie rekreacyjno-sportowe terenu
Ośrodka Caritas Bliźnim Diecezji Łomżyńskiej w Ptakach

OBSZAR "B"

PROJEKT ZAGOSPODAROWANIA TERENU obszar B	rys.1	skala 1:500
Zagospodarowanie rekreacyjno-sportowe terenu Ośrodka Caritas Bliźnim Diecezji Łomżyńskiej w Ptakach Obszar "B"nr działki 5/3, 6/7, 5/9, 6/8, 6/10 ADRES : Ptaki gm. Nowogród INWESTOR: Caritas Bliźnim Diecezji Łomżyńskiej ADRES: Lomza ul. Rybaki 1		
AUTOR OPRACOWANIA: Architektura: mgr inż. arch. Teresa Chwal Upr. nr Łom. 39/90 maj 2010 T. Chwal		