


ELEVACJA WSCHODNIA 1 : 100

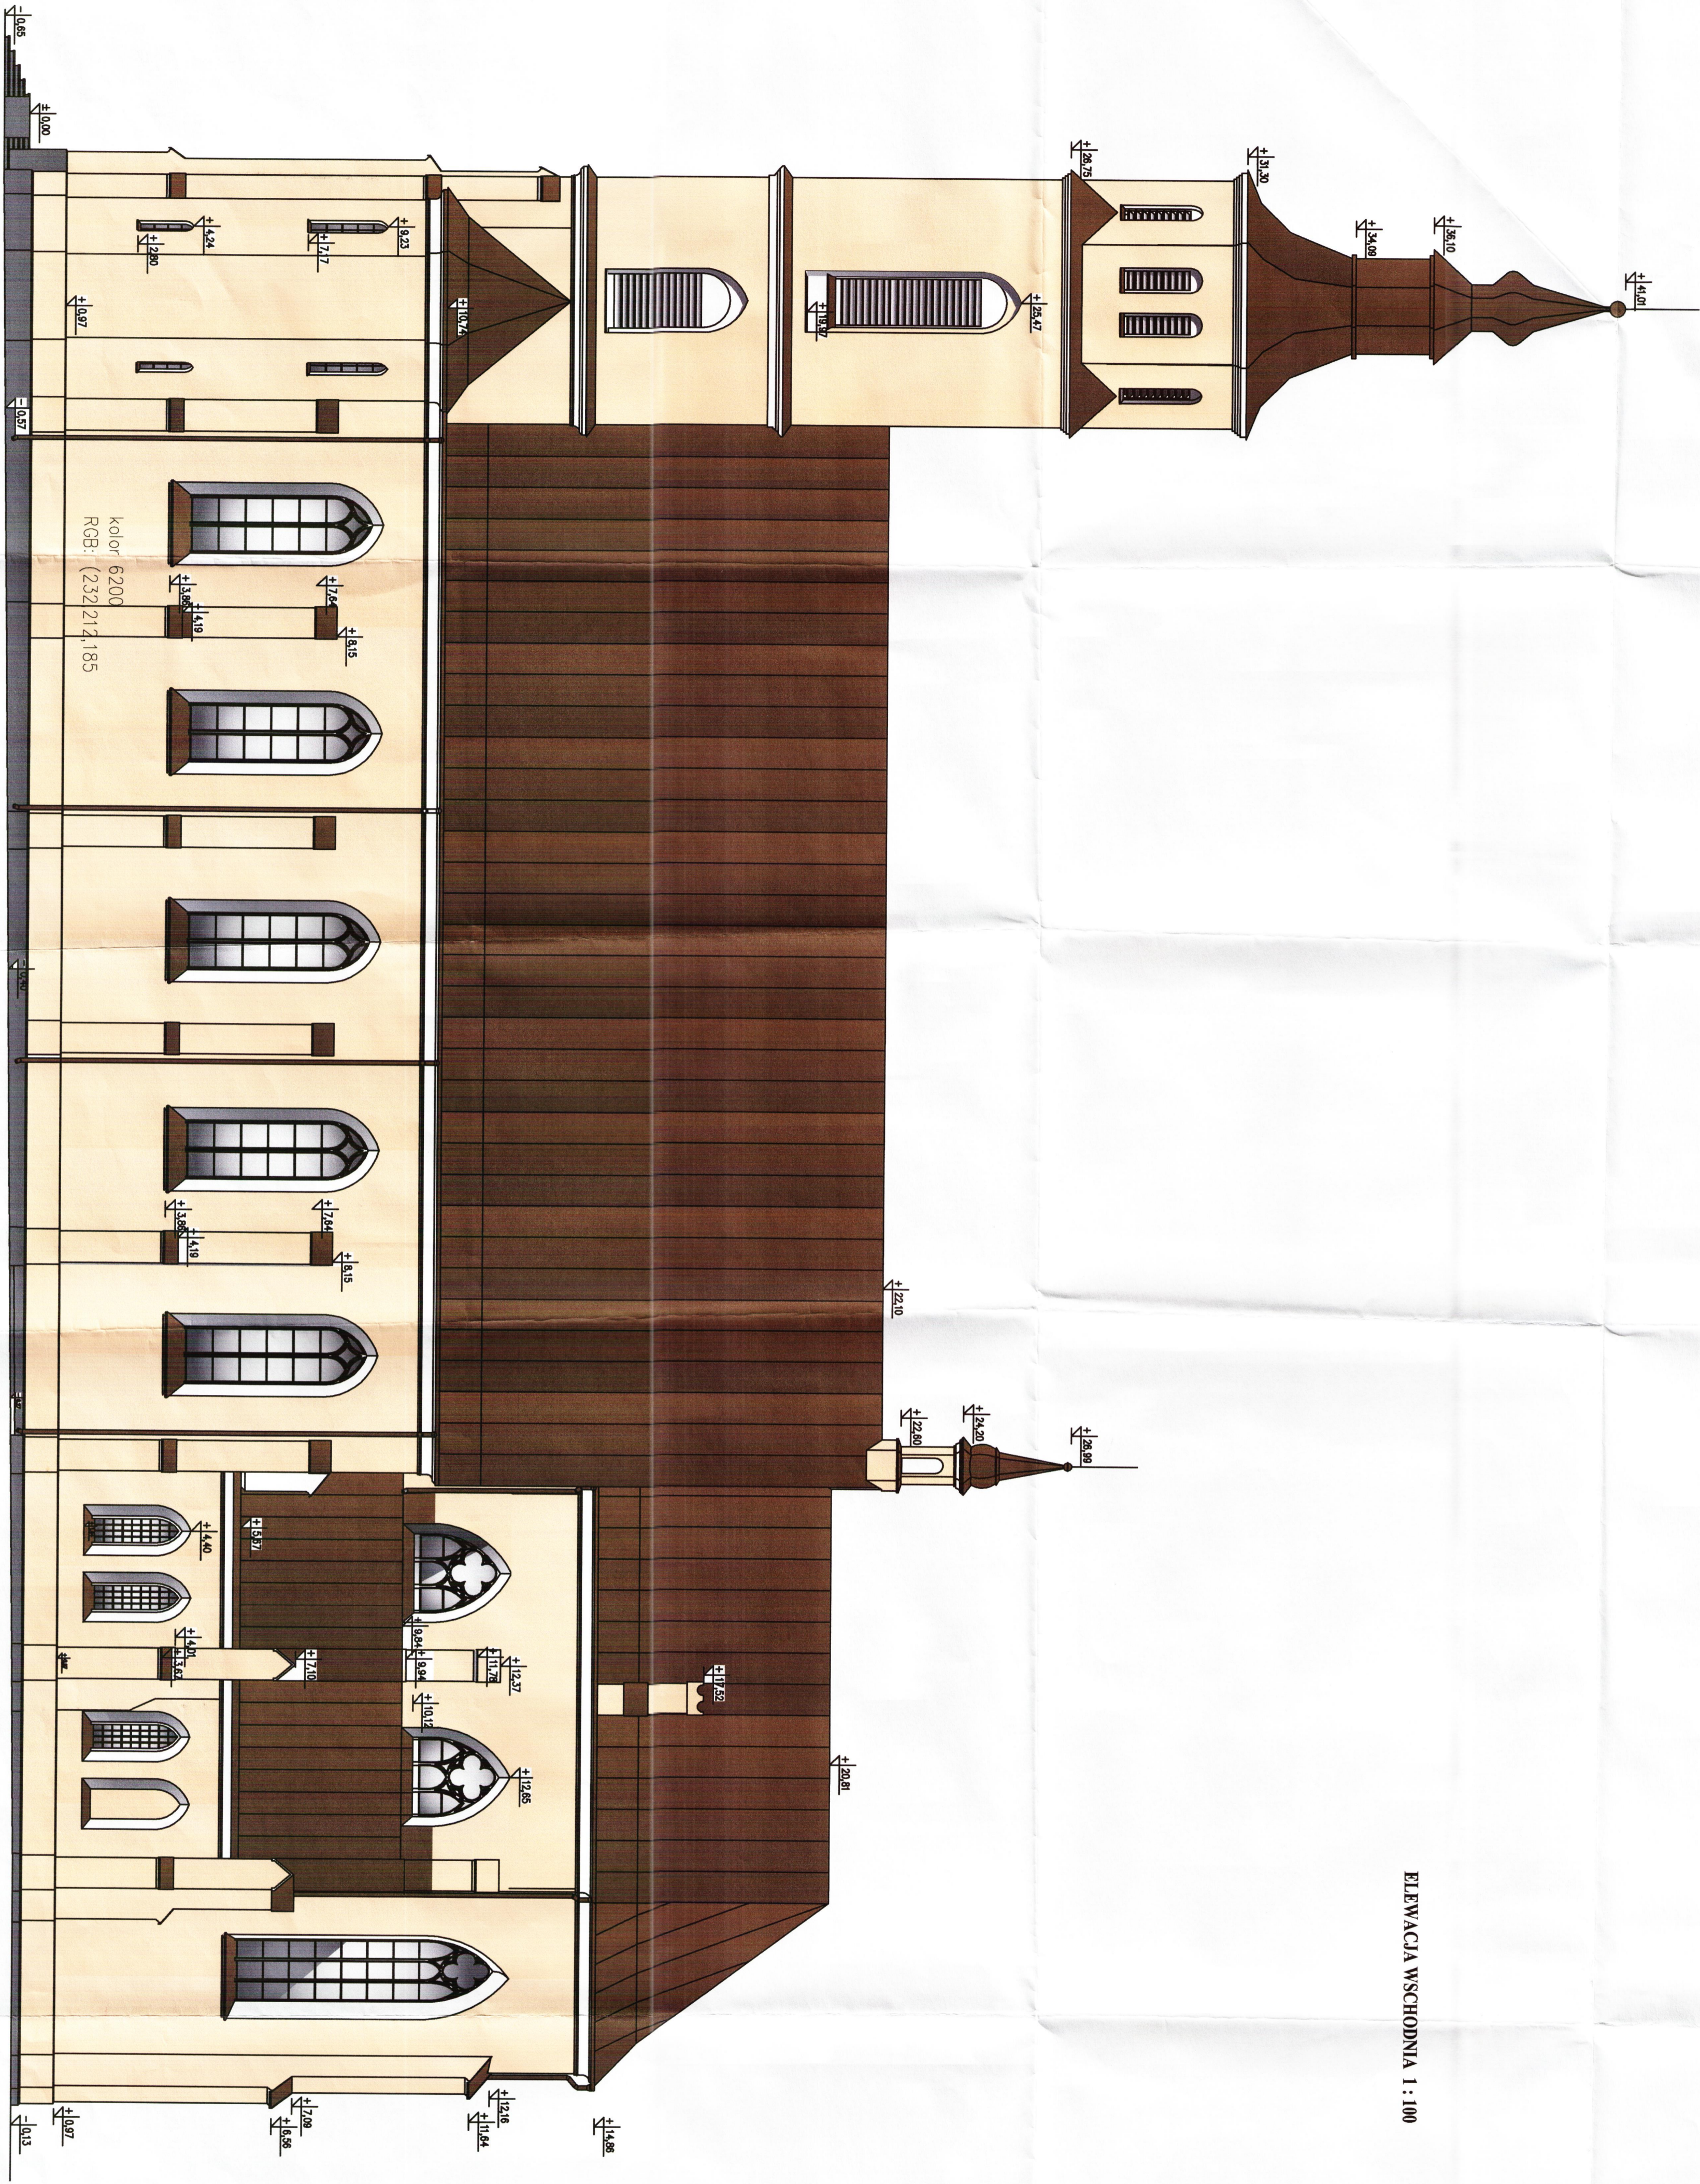

Biurow Obsługi Inwestycji Fabian Okunowski
 18-400 Łonża, ul. Przemysłowa 9 tel. (086) 216 22 20)

OBIEKT	Kościół par. Przemienienia Pańskiego w Piętych Szostkach
STADIUM	Projekt wykonawczy
ADRES	18-400 Łonża, ul. Przemysłowa 10
PROJEKTANT	fabian okunowski sp. z o.o.
SPRAWDZIŁ	inż. Arkadiusz Skuj
NR ARCHUSZA	ST/0
SKALA	1:100
PT	
2	

STAROSTWO POWIATOWE
 w Łonży
 ul. Słossa Zambrowska 1127
 18-400 Łonża
 tel. (086) 215 69 70, fax (086) 215 69 04
 ... SK. POCH. 69