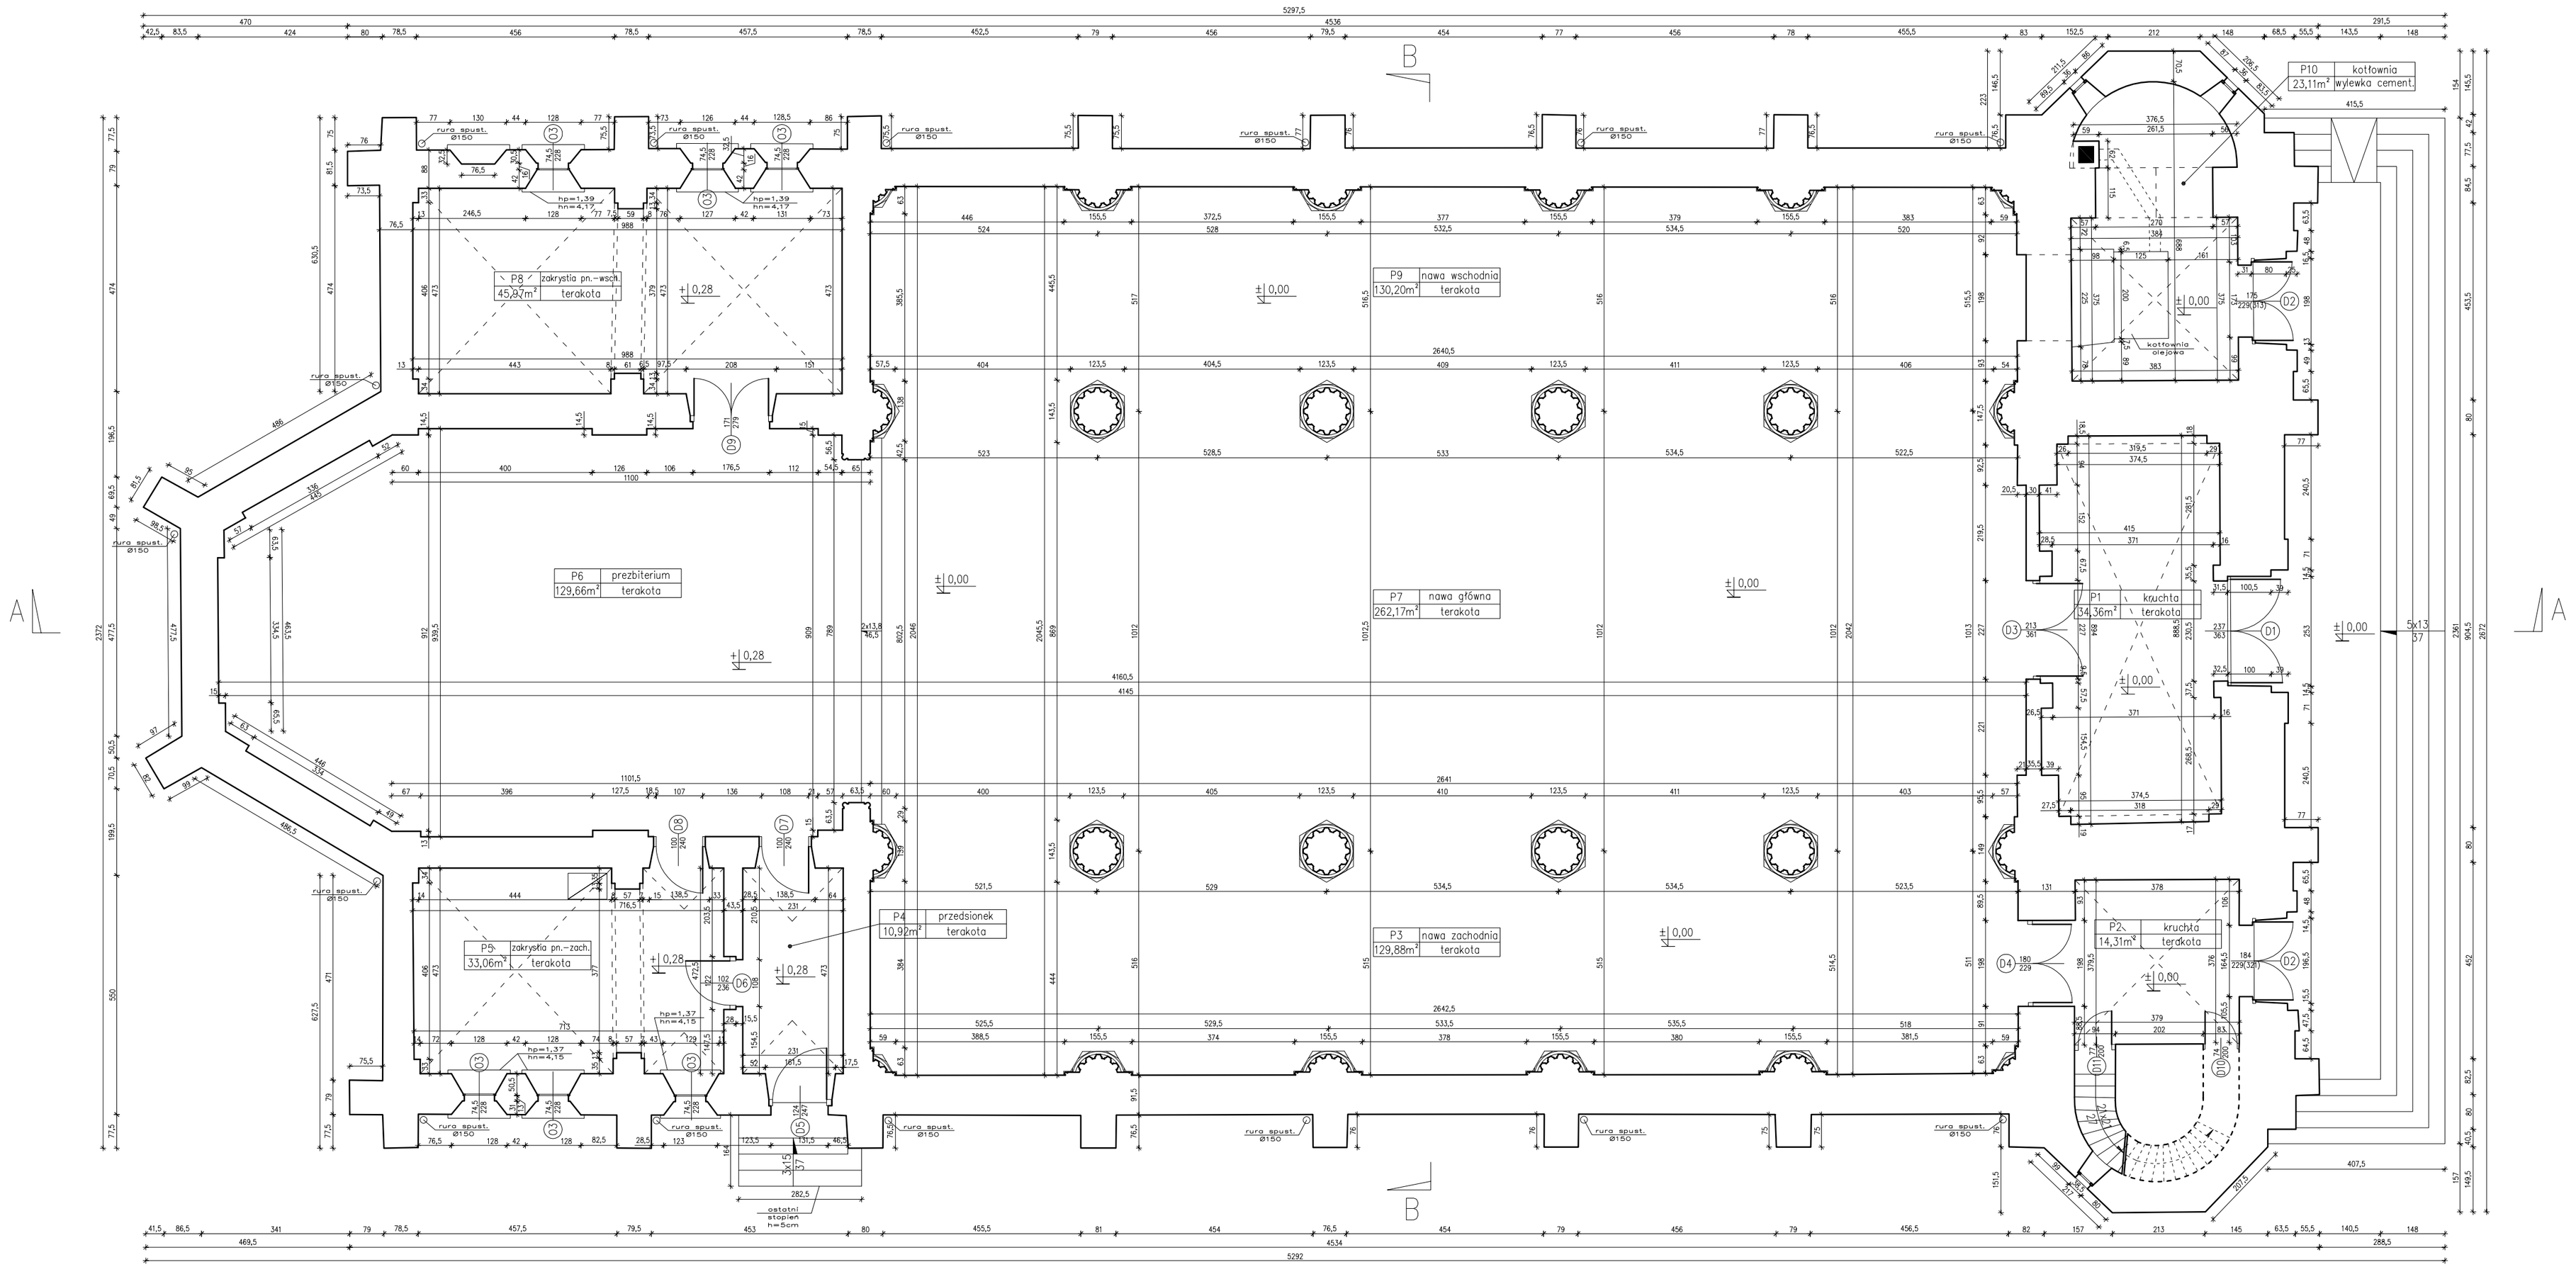

Legenda:

D6 80/200 - wymiary drzwi i okien w świetle ościerznicy

hp=3,75 - wys. parapetu mierzona od poz. podłogi
hn=9,16 - wys. nadproża mierzona od poz. podłogi

UWAGA
Opisy okien i drzwi odnoszą się do katalogów zawierających fotografie opisanych elementów na płycie CD załączonej do inwentaryzacji.
Poziom 0, 00 przyjęty na wysokości posadzki nawy głównej.
Ocena stanu technicznego elementów konstrukcyjnych zawarta w ekspertyzie konstrukcyjnej i mykologiczno - budowlanej załączonej do inwentaryzacji.

1 0 2 4 6 8 10m

temat:	INWENTARYZACJA ARCHITEKTONICZNA KOŚCIOŁA PARAFIALNEGO p.w. Przemienienia Pańskiego w Piątnicy
adres:	ul. Stawiskowska 10 18-421 Piątnica woj. podlaskie, pow. łomżyński, gmina Piątnica.
zamawiający:	Parafia Rzymsko - Katolicka p.w. Przemienienia Pańskiego ul. Stawiskowska 10 18-421 Piątnica
zespół autorski: pomiary i rysunki:	arch. Leszek DOBROWOLSKI dr inż. arch. Marcin GÓRSKI mgr inż. arch. Paweł KINSNER Tomasz KOWALIK
	marcin górski festgrupa NIP 521-219-89-37, REGON 141036833 ul. Mińska 71, 04-808 Warszawa tel. (+48) 022 621 25 13 festgrupa@onet.eu

faza:	INWENTARYZACJA	data:	12.2008
branża:	ARCHITEKTURA	skala:	1:100
przedmiot rys.:	RZUT PARTERU	nr rysunku:	2